




VAZCONSTRÓI
O SONHO DE VIVER BEM

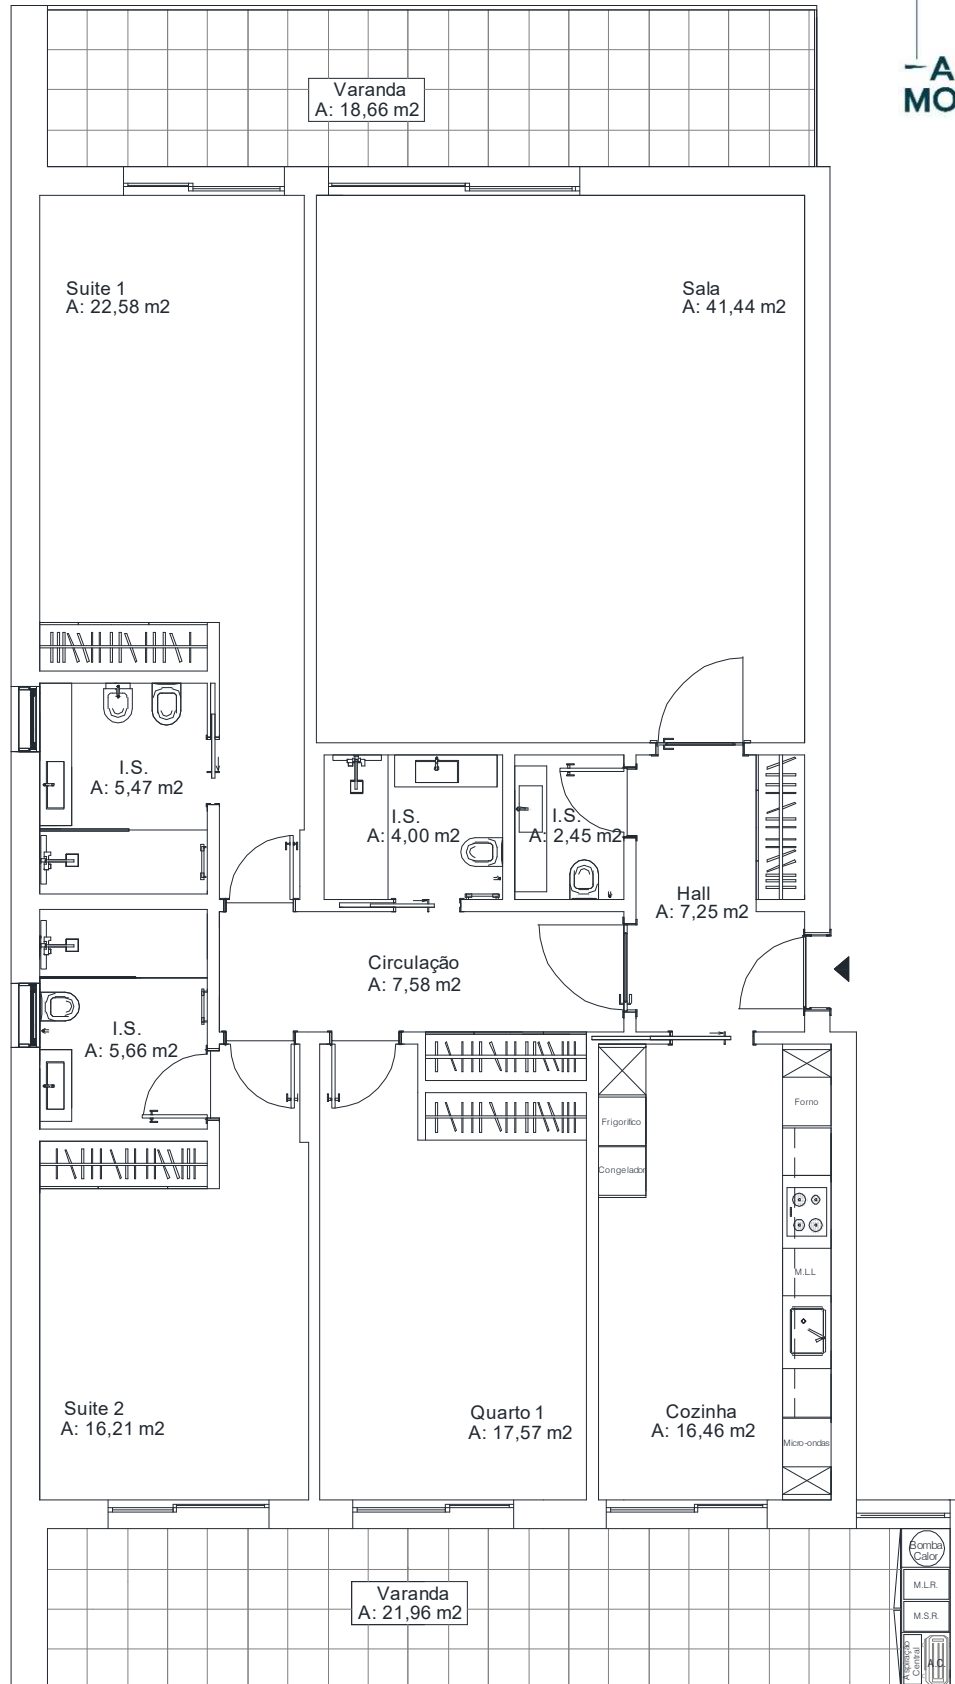

Lote 48 – Bloco 1 – 3ºA (T3)

Área Bruta

175 m²

Área Útil


146,67 m²

As dimensões apresentadas deverão ser confirmadas no local, podendo sofrer alterações até à conclusão da obra.



VAZCONSTRÓI
O SONHO DE VIVER BEM

Garagem

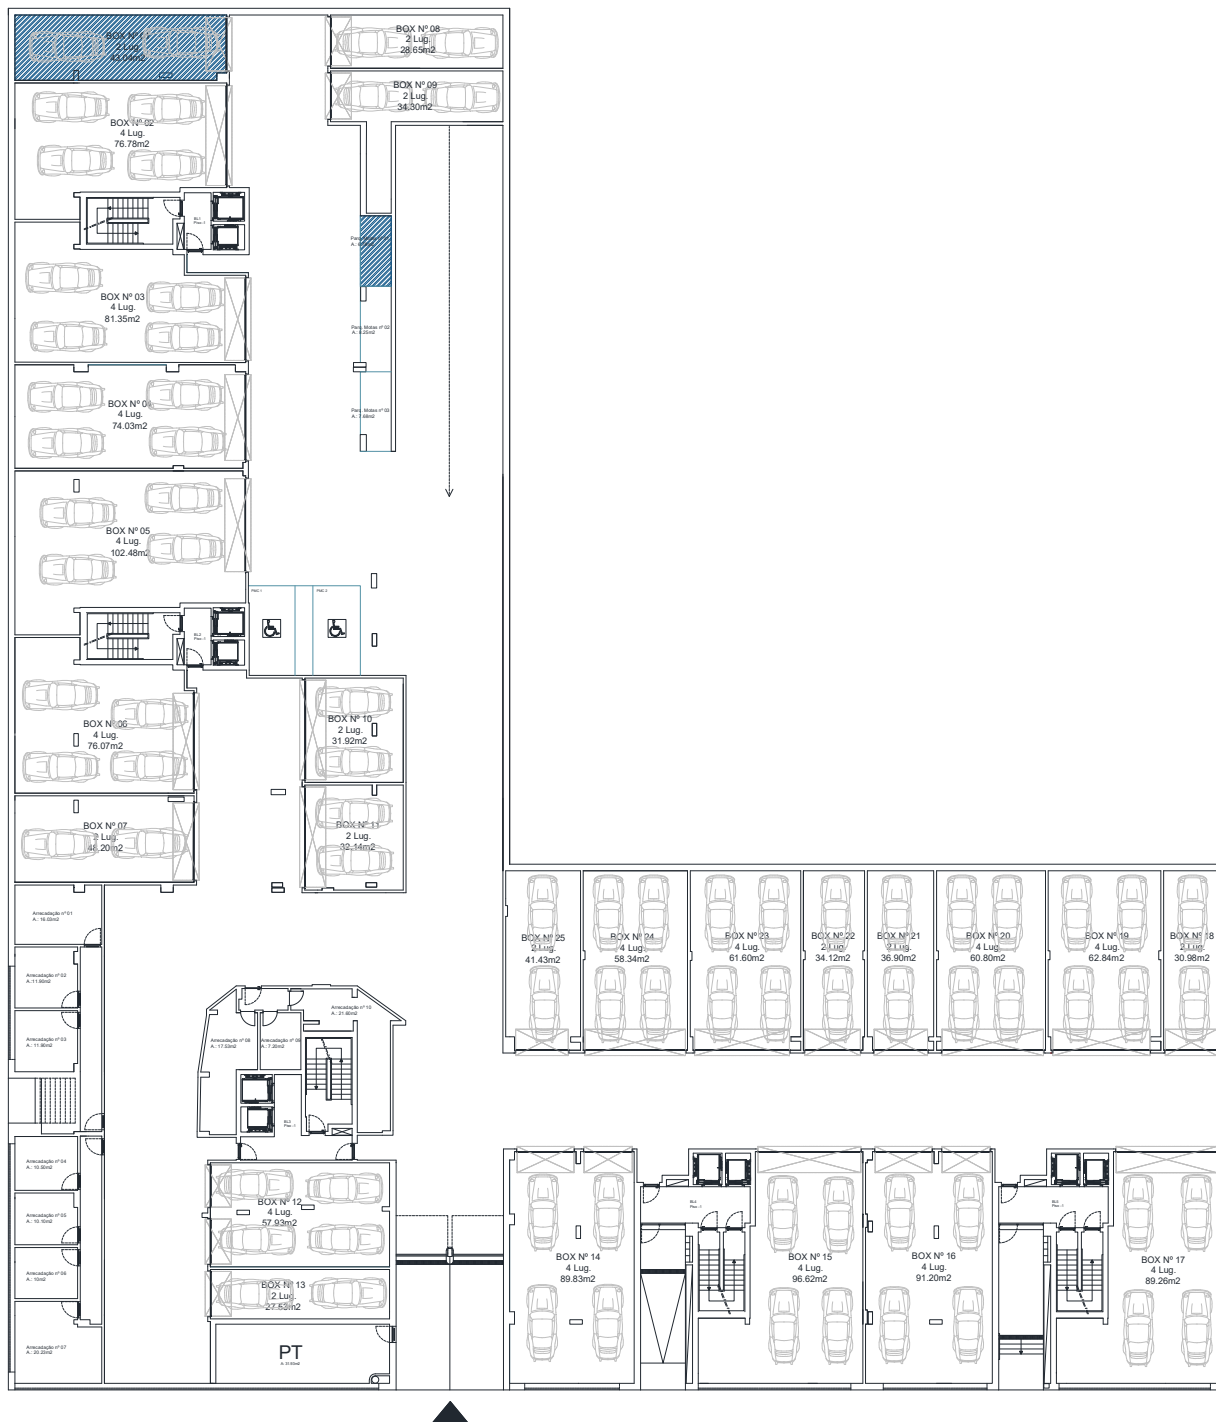


Lote 48 – Bloco 1 – 3ºA (T3)

Garagem	Área (m²)	Viaturas	Nº Parq./Motas (m²)	Piso
Nº 01	43,04 (m²)	2	Nº 01 (6,78m²)	-1

As dimensões apresentadas deverão ser confirmadas no local, podendo sofrer alterações até à conclusão da obra.

LOCALIZAÇÃO

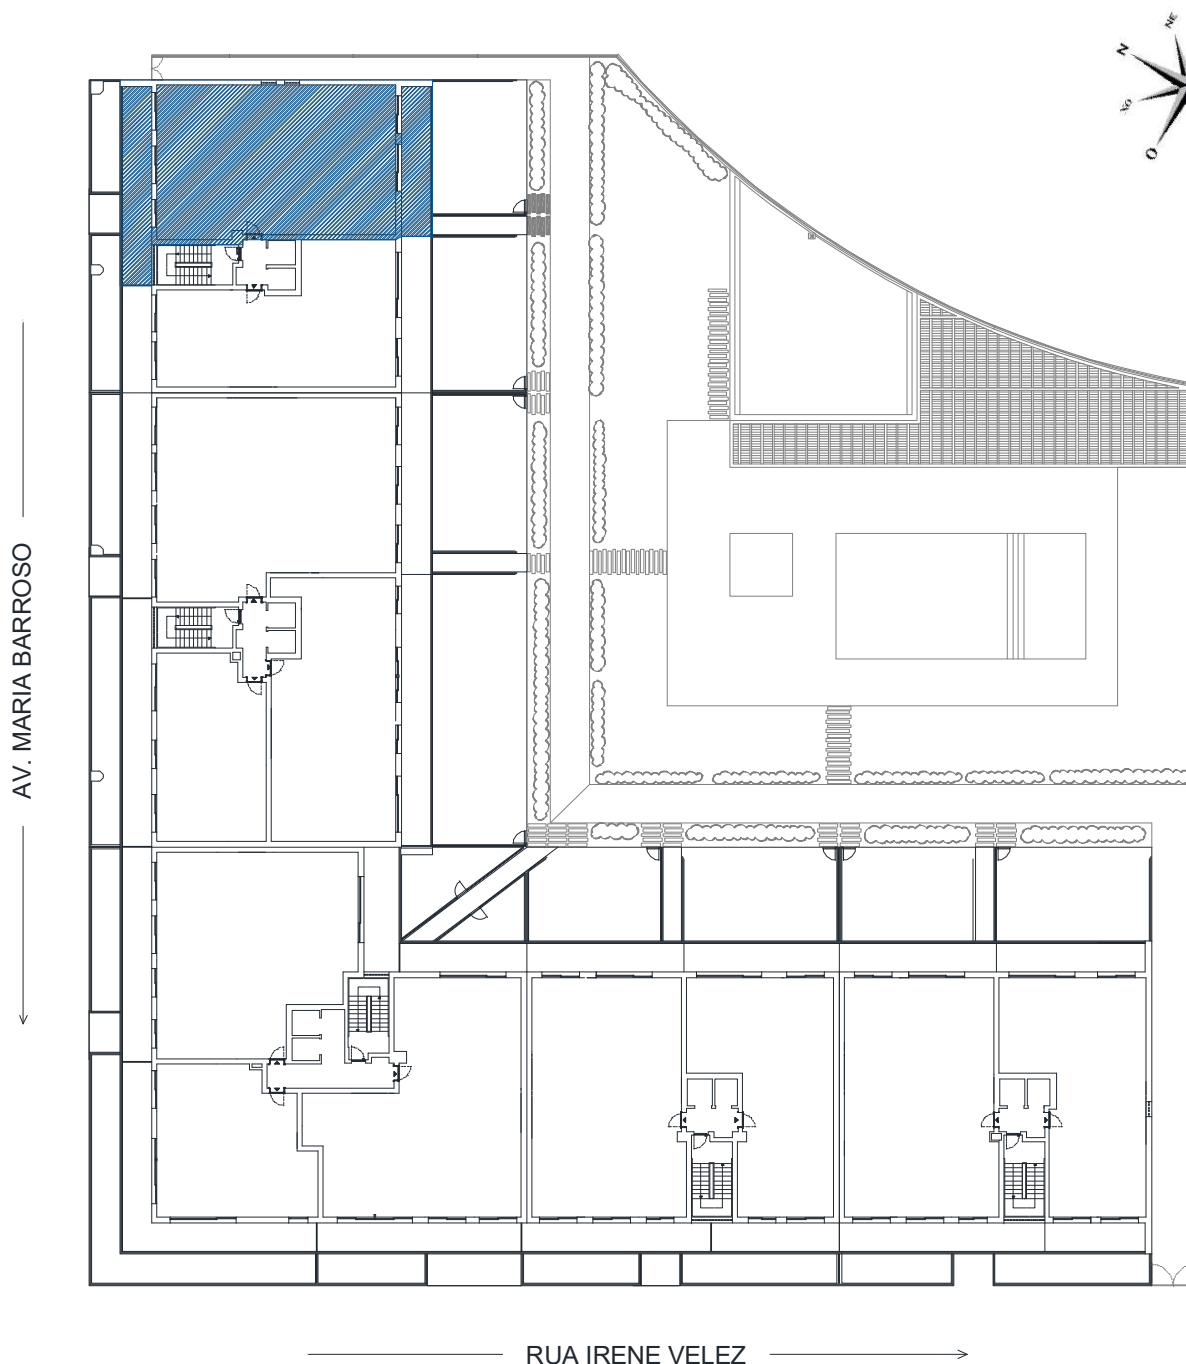

Lote 48 – Bloco 1 – 3ºA (T3)

Morada:
Avenida Maria Barroso 2790 Carnaxide

Coordenadas:
38.727832, -9.228453