


As dimensões apresentadas deverão ser confirmadas no local, podendo sofrer alterações até à conclusão da obra.



## Localização

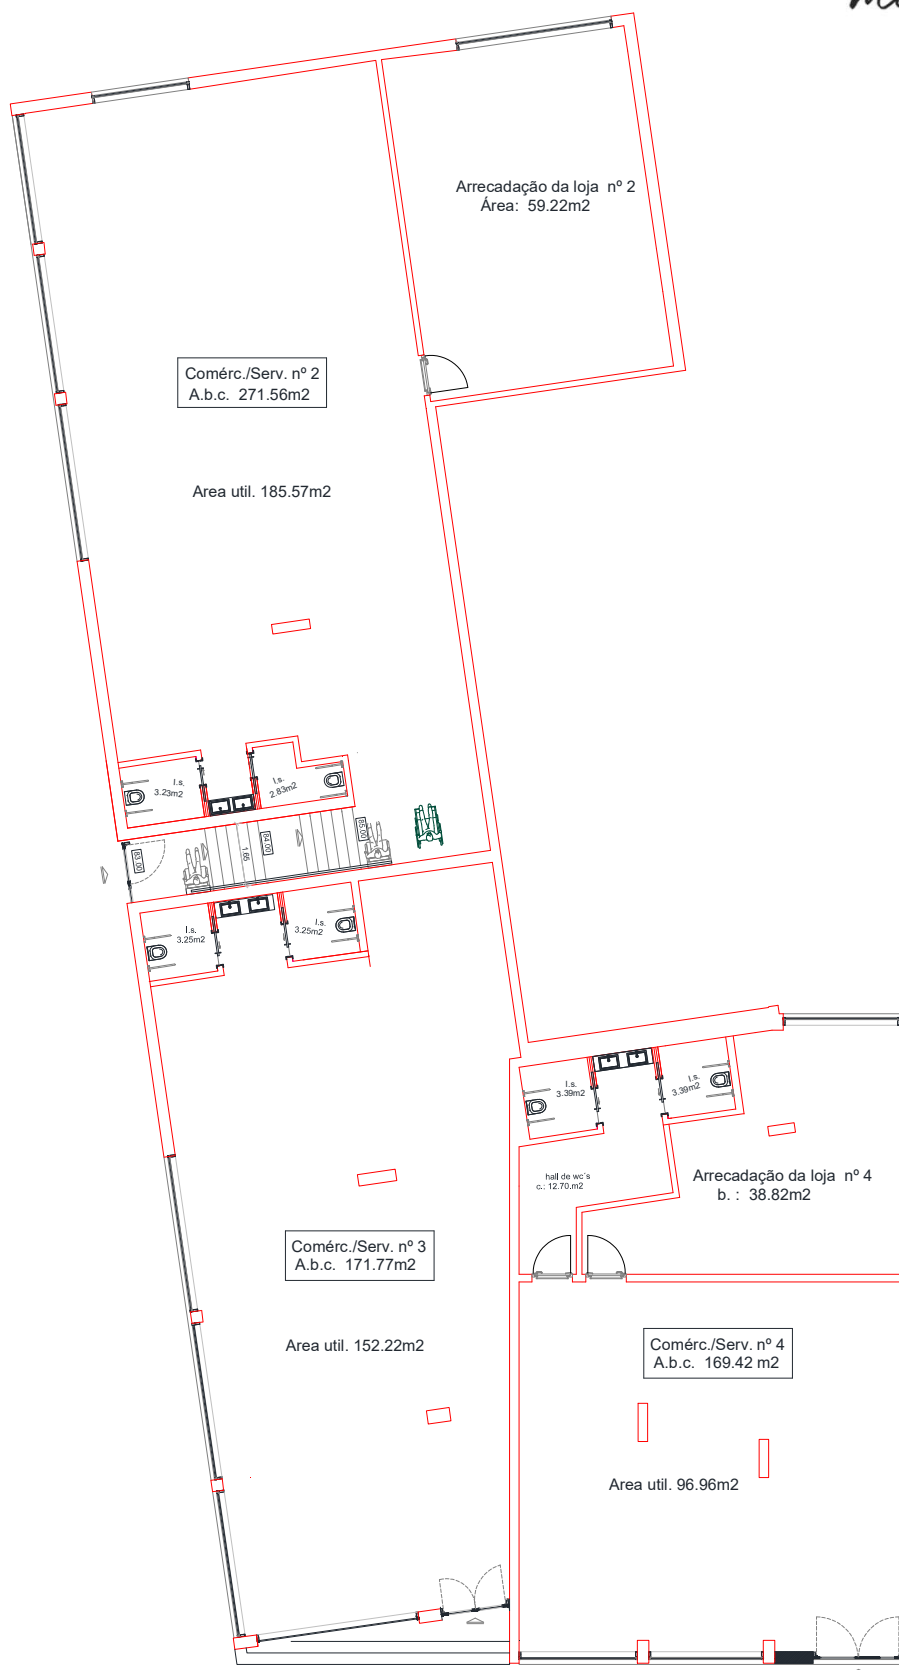

## Lote 4 – BL 5 - Lojas