

Suite 1
A: 23 m²

Suite 2
A: 14,30 m²

Quarto
A: 13,05 m²

TV

I. S.
A: 6 m²

I. S.
A: 4 m²

I. S.
A: 3,20 m²

Circulação
A: 9,15 m²


Sala
A: 51 m²

Hall
A: 12,40 m²

I. S.
A: 4,15 m²


Cozinha
A: 15,38 m²

Varanda
A: 16,80 m²

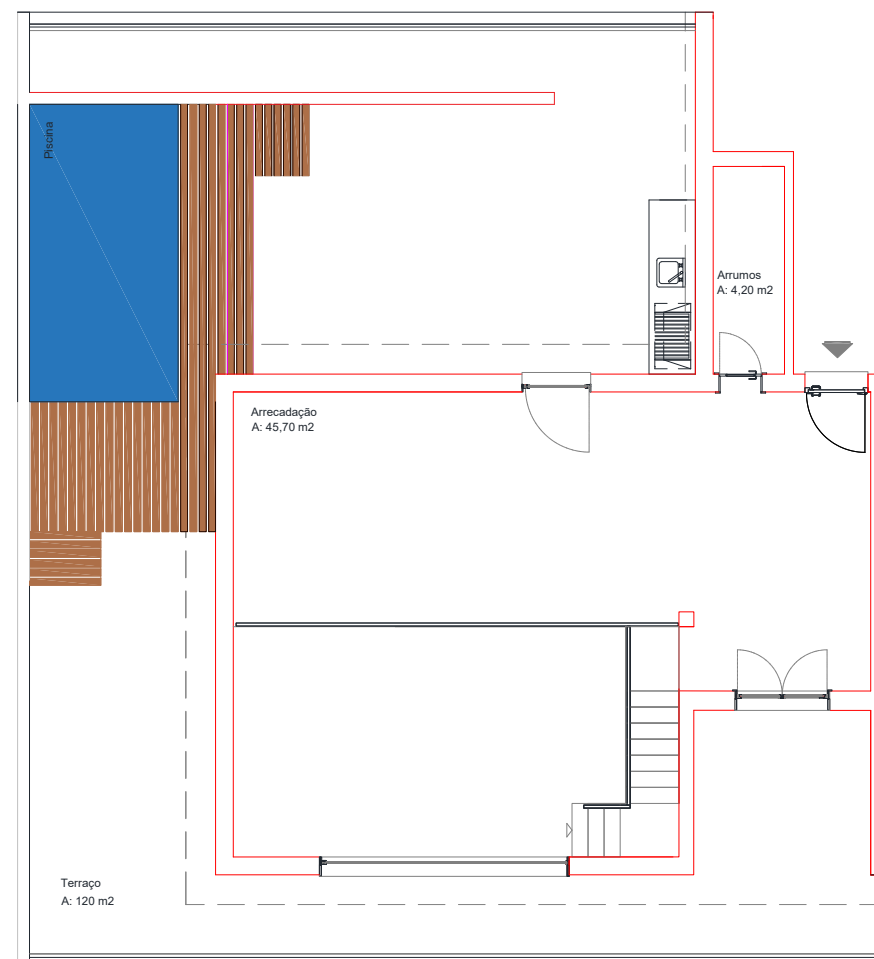

Área Bruta	Área Útil	Terraço	Arrecadação
218 m2	176,23 m2	120 m2	49,50 m2


Garagem

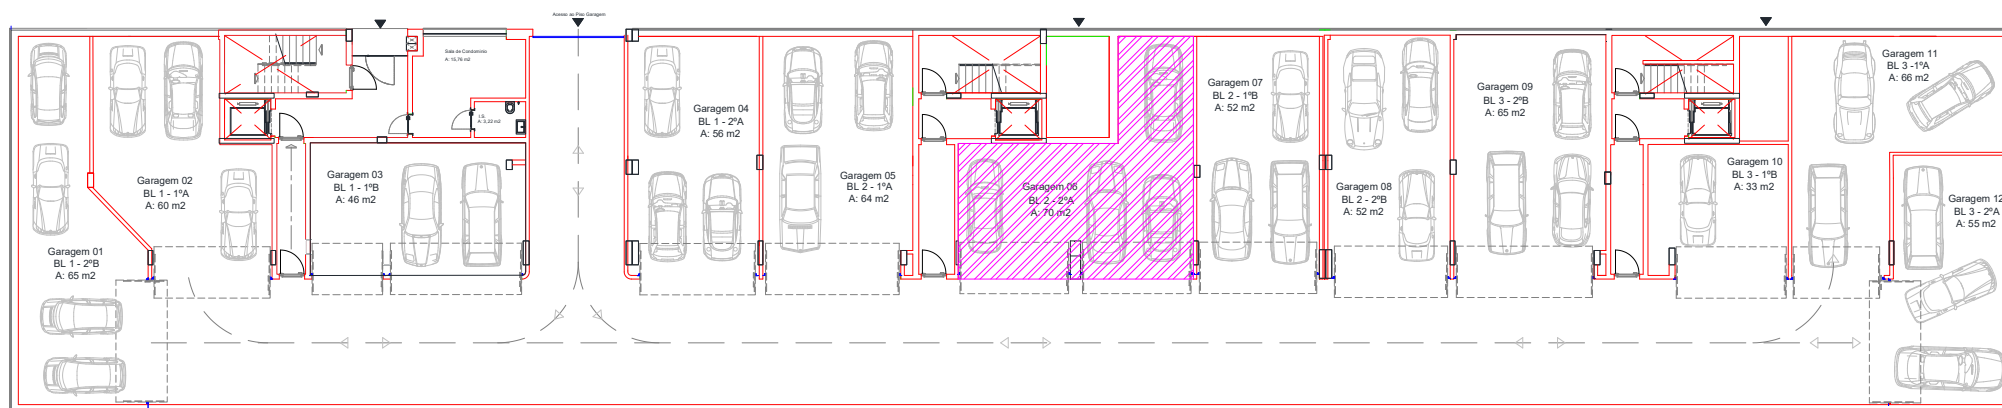

Lote 21 – T4+1 Duplex Bloco 2 - 2ªA

Estacionamento			
Garagem Nº 06	70 (m2)	5 viaturas	Piso -1

Localização

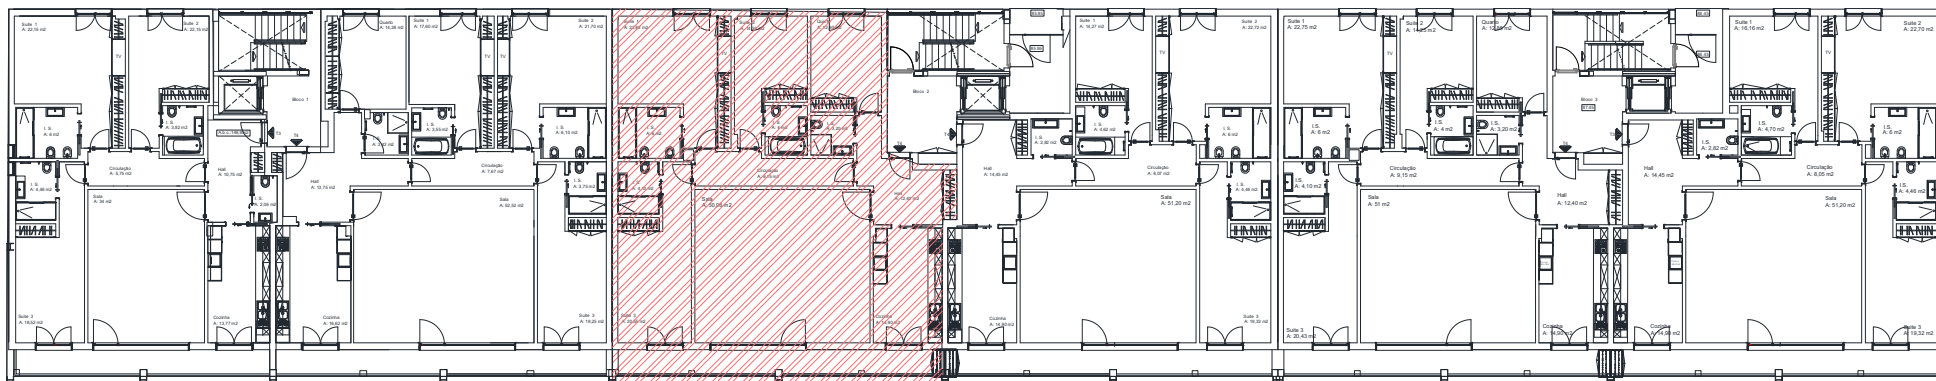

Lote 21 – T4+1 Duplex
Bloco 2 - 2ªA