
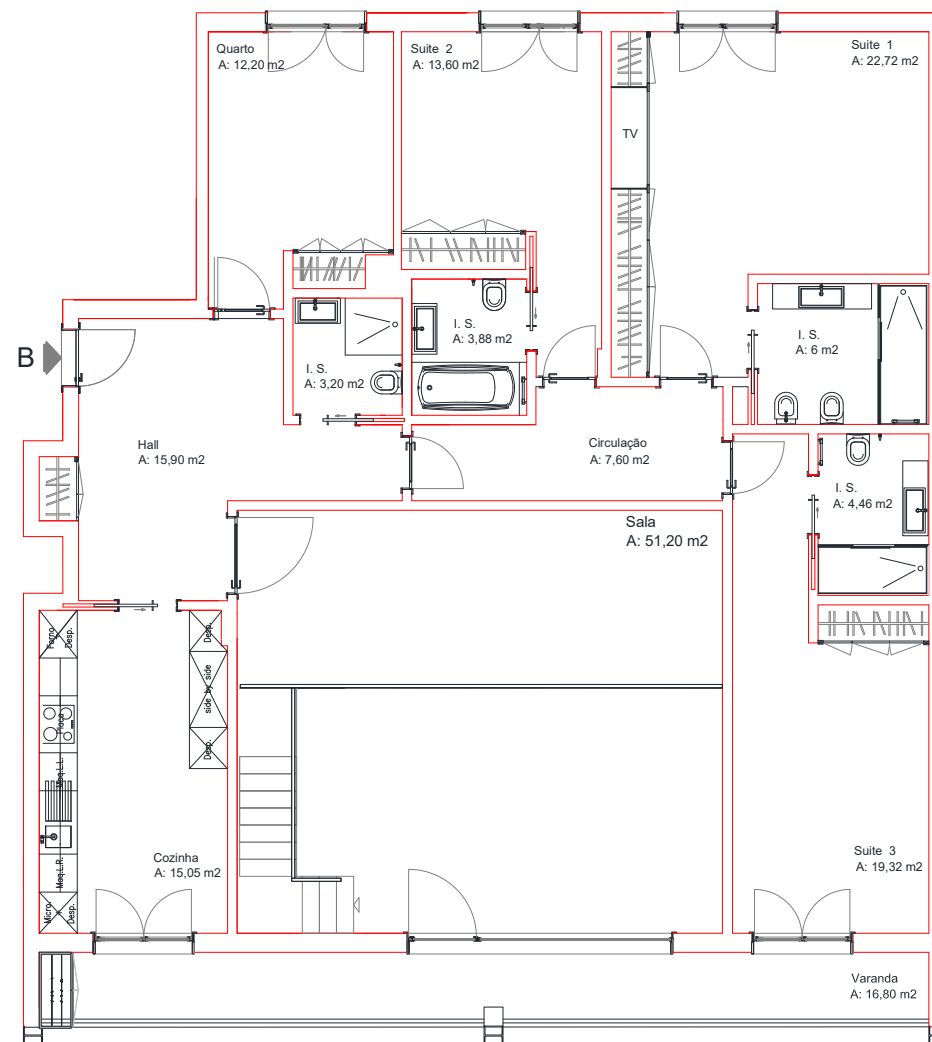



As dimensões apresentadas deverão ser confirmadas no local, podendo sofrer alterações até à conclusão da obra.

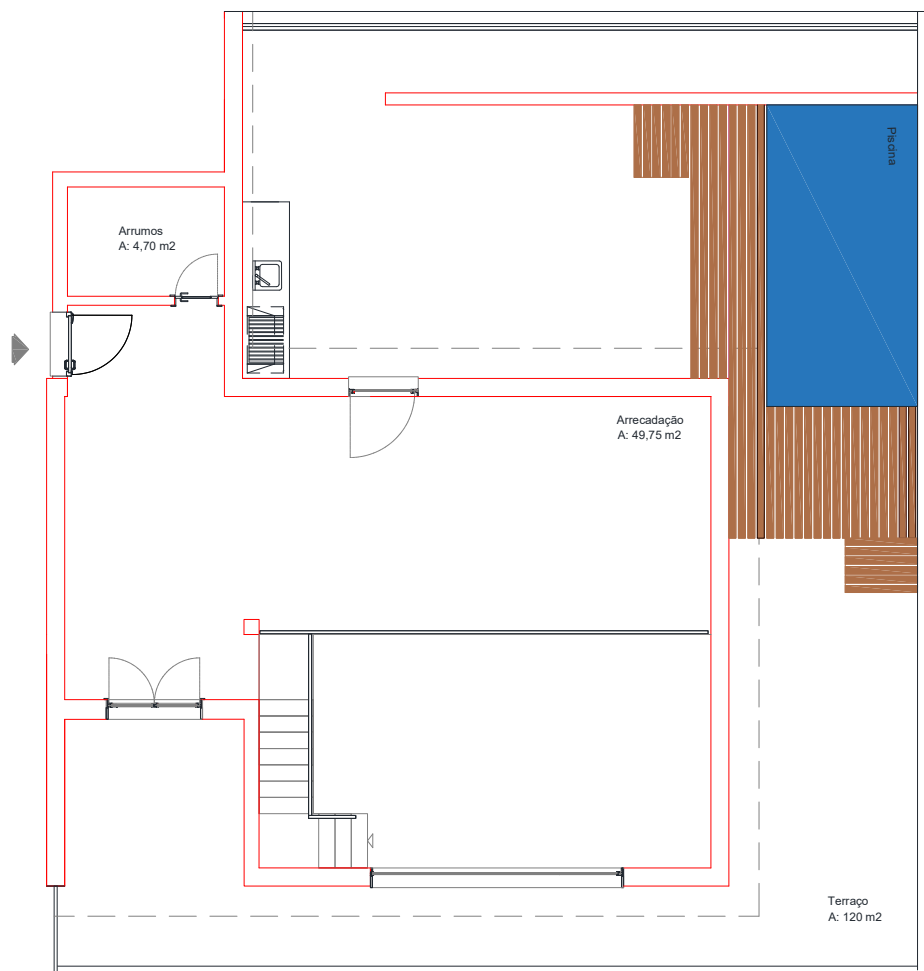

Lote 21 – Bloco 2 - 2ºB (T4+1 Duplex)

Área Bruta	Área Útil	Terraço	Arrecadação
220 m ²	175,13 m ²	120 m ²	54,45 m ²


Garagem

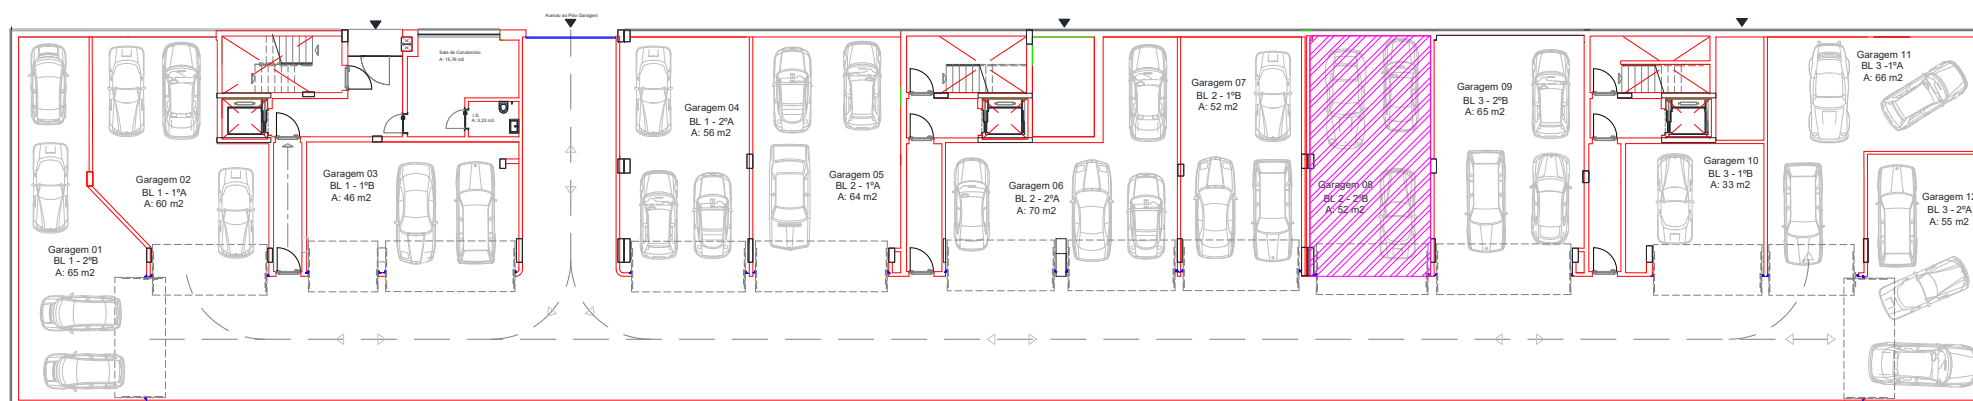

Lote 21 – T4+1 Duplex Bloco 2 - 2ºB

Estacionamento			
Garagem Nº 08	52 (m2)	4 viaturas	Piso -1

Localização

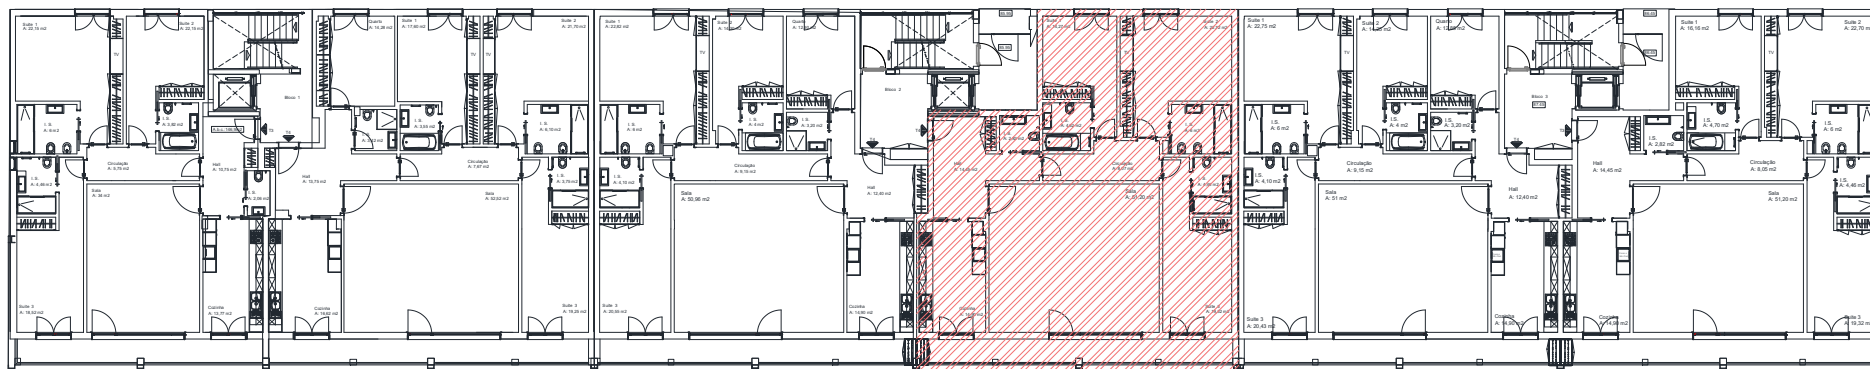

Lote 21 – T4+1 Duplex
Bloco 2 - 2ºB