

Suite 1  
A: 23 m<sup>2</sup>

Suite 2  
A: 14,25 m<sup>2</sup>

Quarto  
A: 13,15 m<sup>2</sup>

I. S.  
A: 6 m<sup>2</sup>

I. S.  
A: 4 m<sup>2</sup>

I. S.  
A: 3,20 m<sup>2</sup>

Circulação  
A: 9,15 m<sup>2</sup>


Sala  
A: 51 m<sup>2</sup>

A: 12,10 m<sup>2</sup>

Suite 3  
A: 20,60 m<sup>2</sup>


Cozinha  
A: 15,25 m<sup>2</sup>

Varanda  
A: 16,80 m<sup>2</sup>

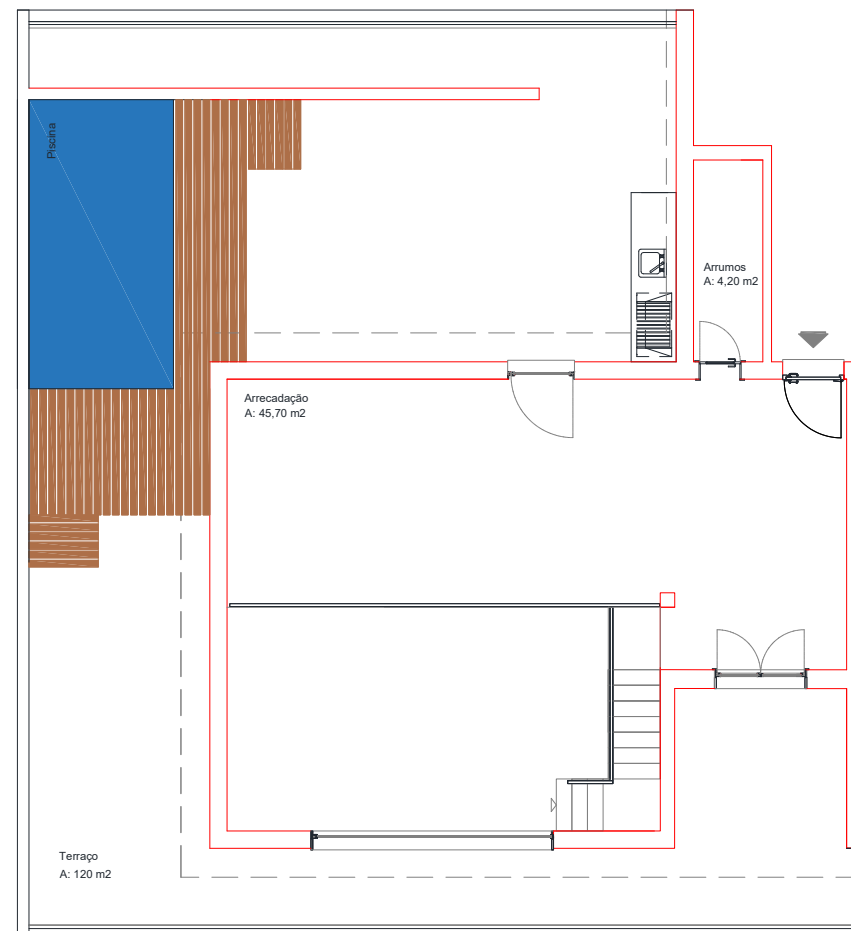

Área Bruta	Área Útil	Terraço	Arrecadação
218 m2	175,85 m2	120 m2	49,90 m2


# Garagem

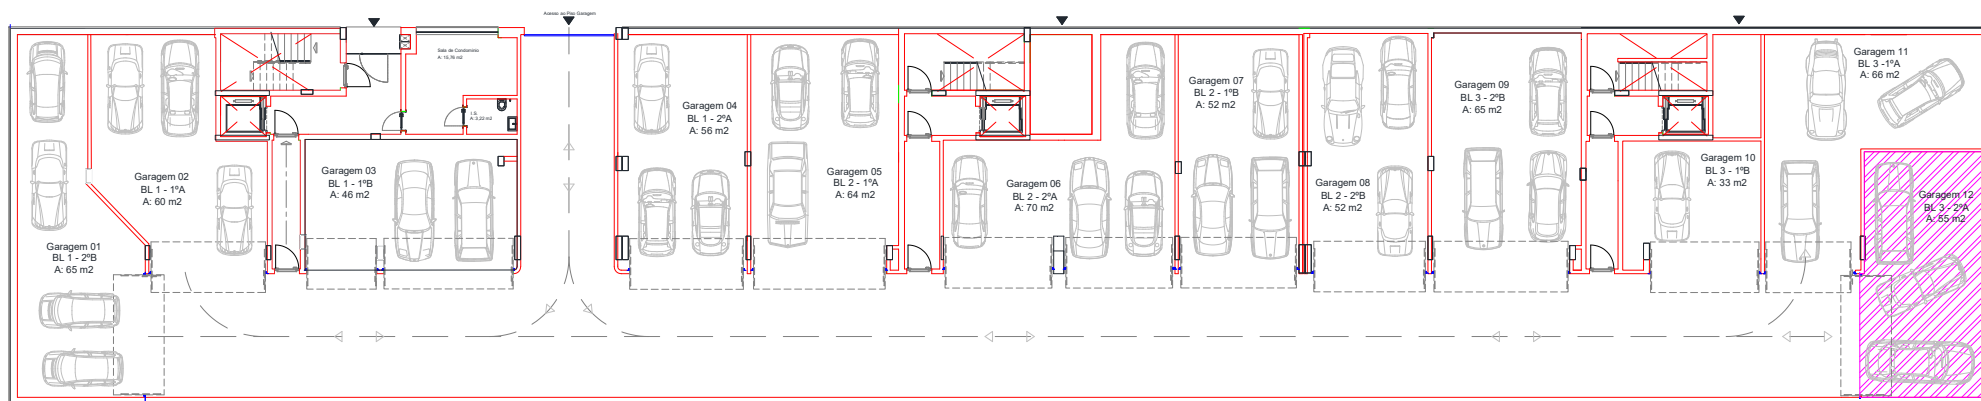

## Lote 21 – T4+1 Duplex Bloco 3 - 2ªA

Estacionamento			
Garagem Nº 12	55 (m2)	3 viaturas	Piso -1

# Localização

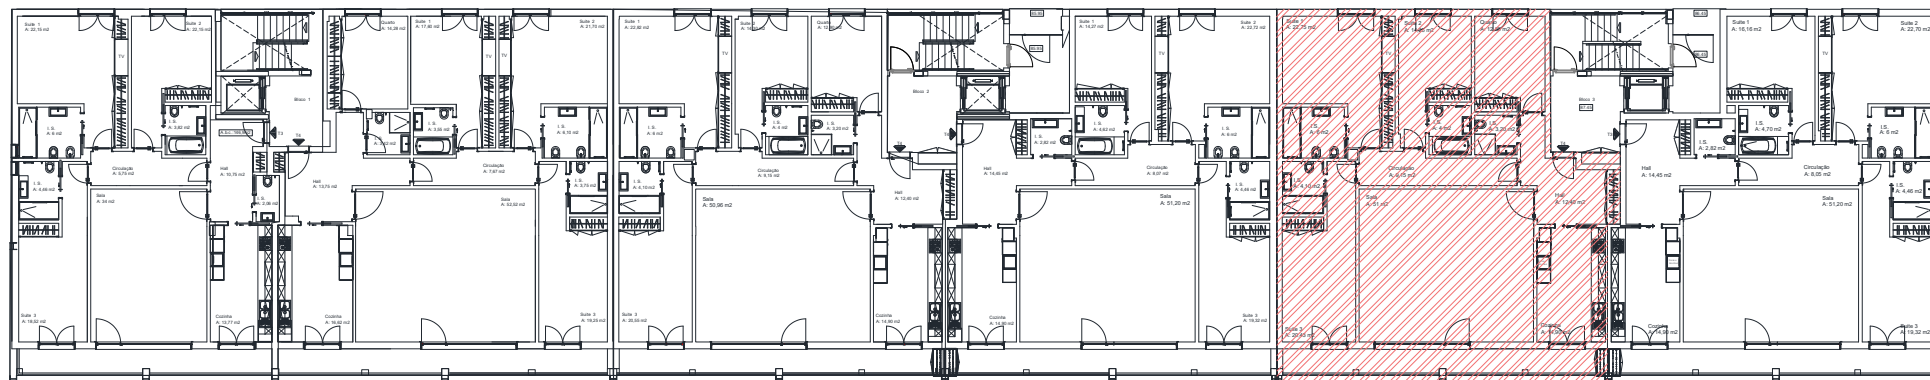

**Lote 21 – T4+1 Duplex  
Bloco 3 - 2ªA**