
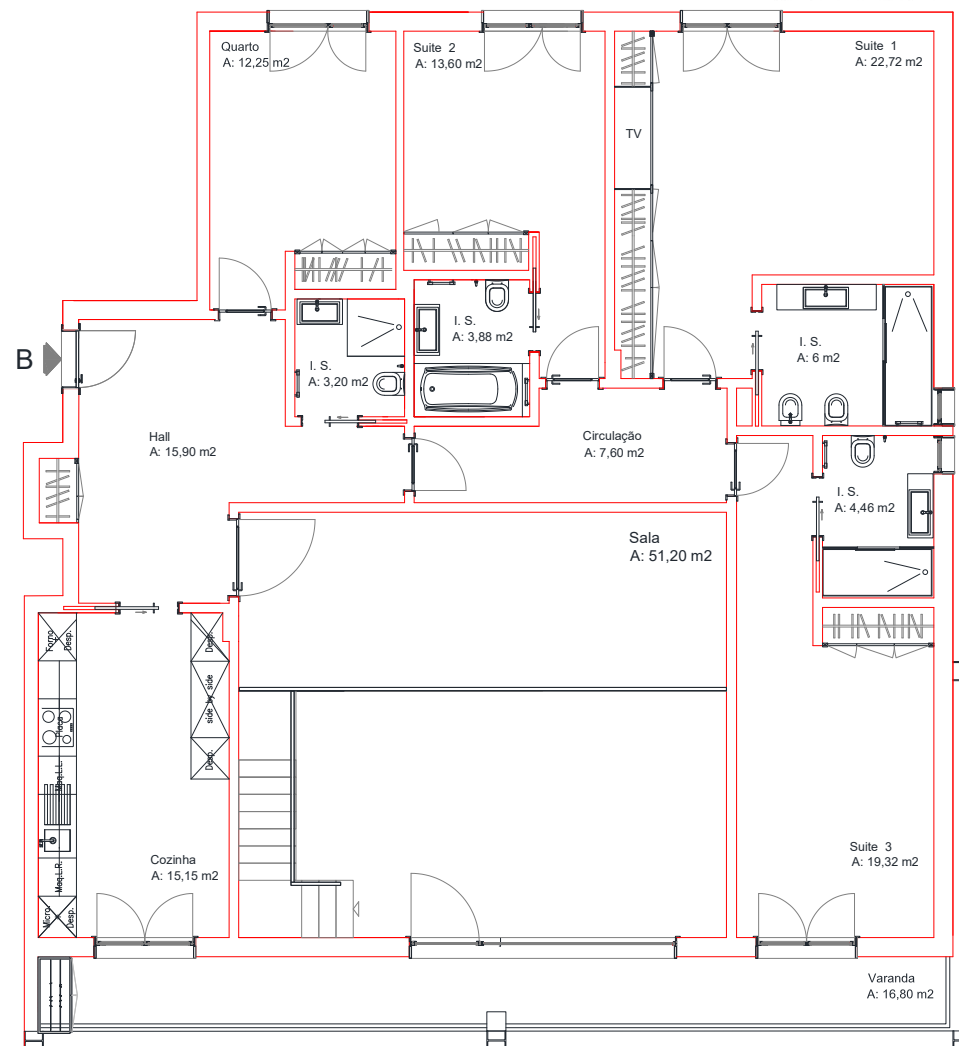



As dimensões apresentadas deverão ser confirmadas no local, podendo sofrer alterações até à conclusão da obra.

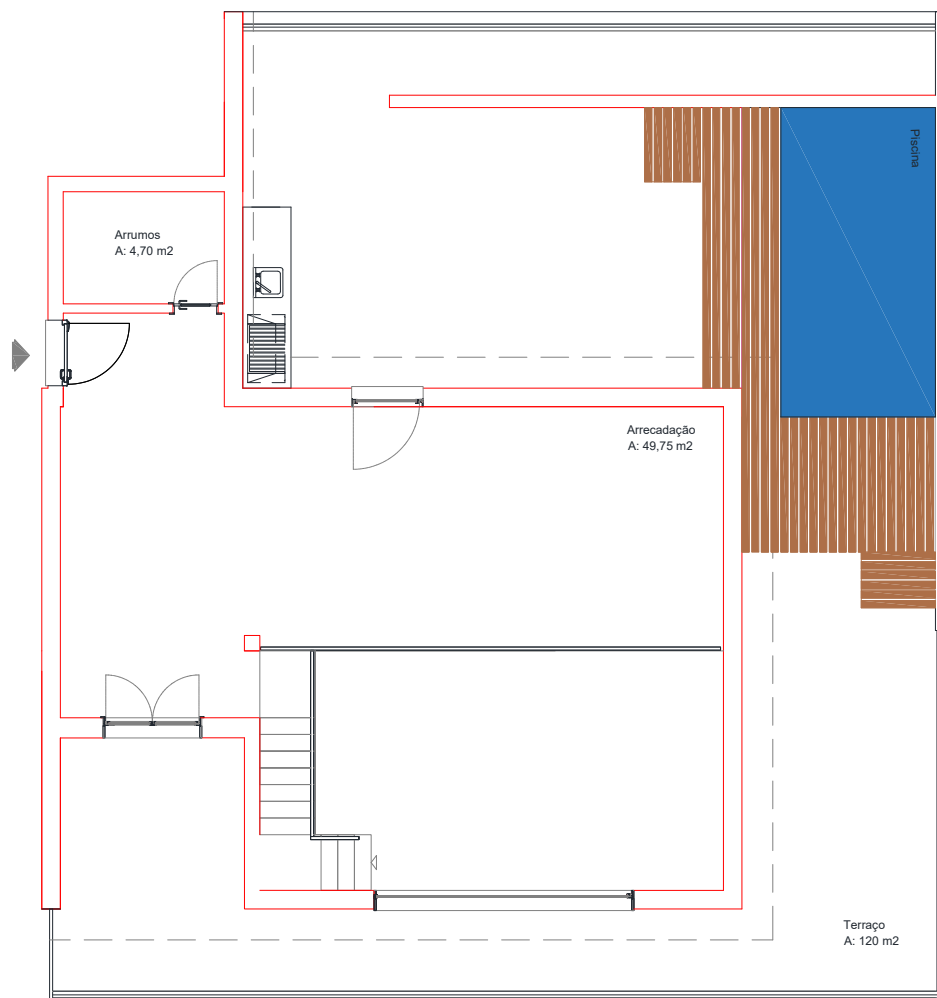

## Lote 21 – Bloco 3 - 2ºB (T4+1 Duplex)

Área Bruta	Área Útil	Terraço	Arrecadação
220 m²	210,58 m²	120 m²	54,45 m²


# Garagem

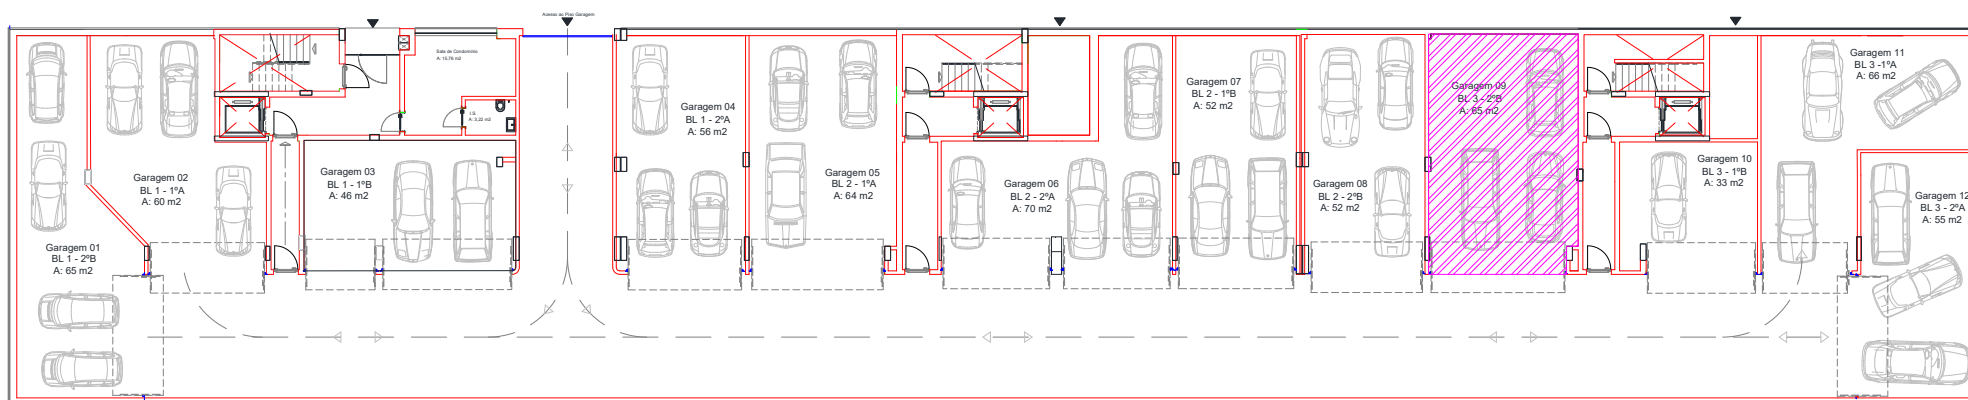

## Lote 21 – T4+1 Duplex Bloco 3 - 2ºB

Estacionamento			
Garagem Nº 09	65 (m2)	4 viaturas	Piso -1

# Localização

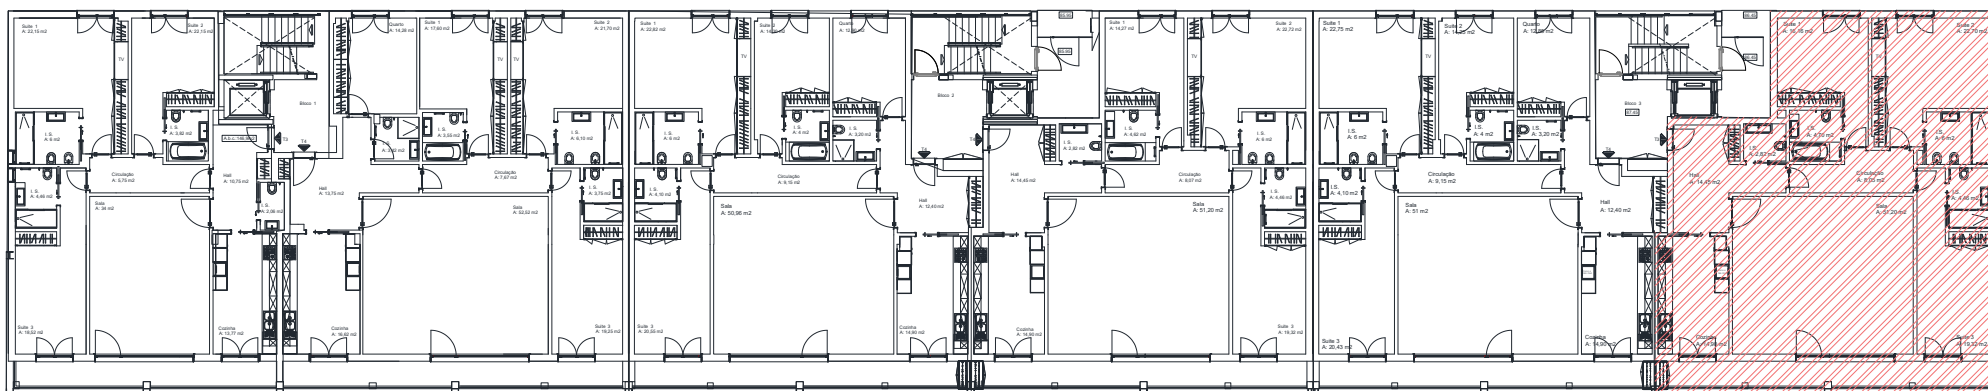

**Lote 21 – T4+1 Duplex**  
**Bloco 3 - 2ºB**