


## Lote 4 - Bloco 1 – 1ºA (T3)

Área Bruta	Área Útil
170 m <sup>2</sup>	145 m <sup>2</sup>

# Garagem


## Piso -2

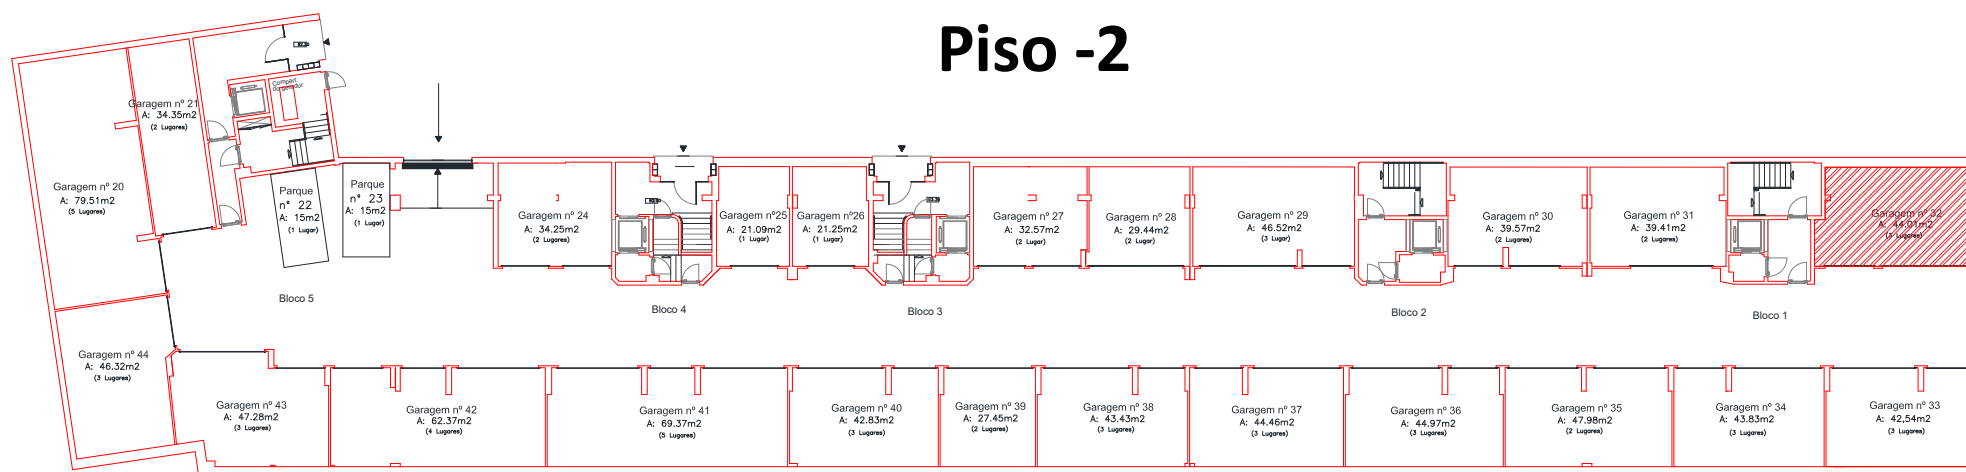

## Lote 4 - Bloco 1 – 1ªA (T3)

Estacionamento			
Garagem Nº 32	44,01 (m2)	3 viaturas	Piso -2


# Arrecadação

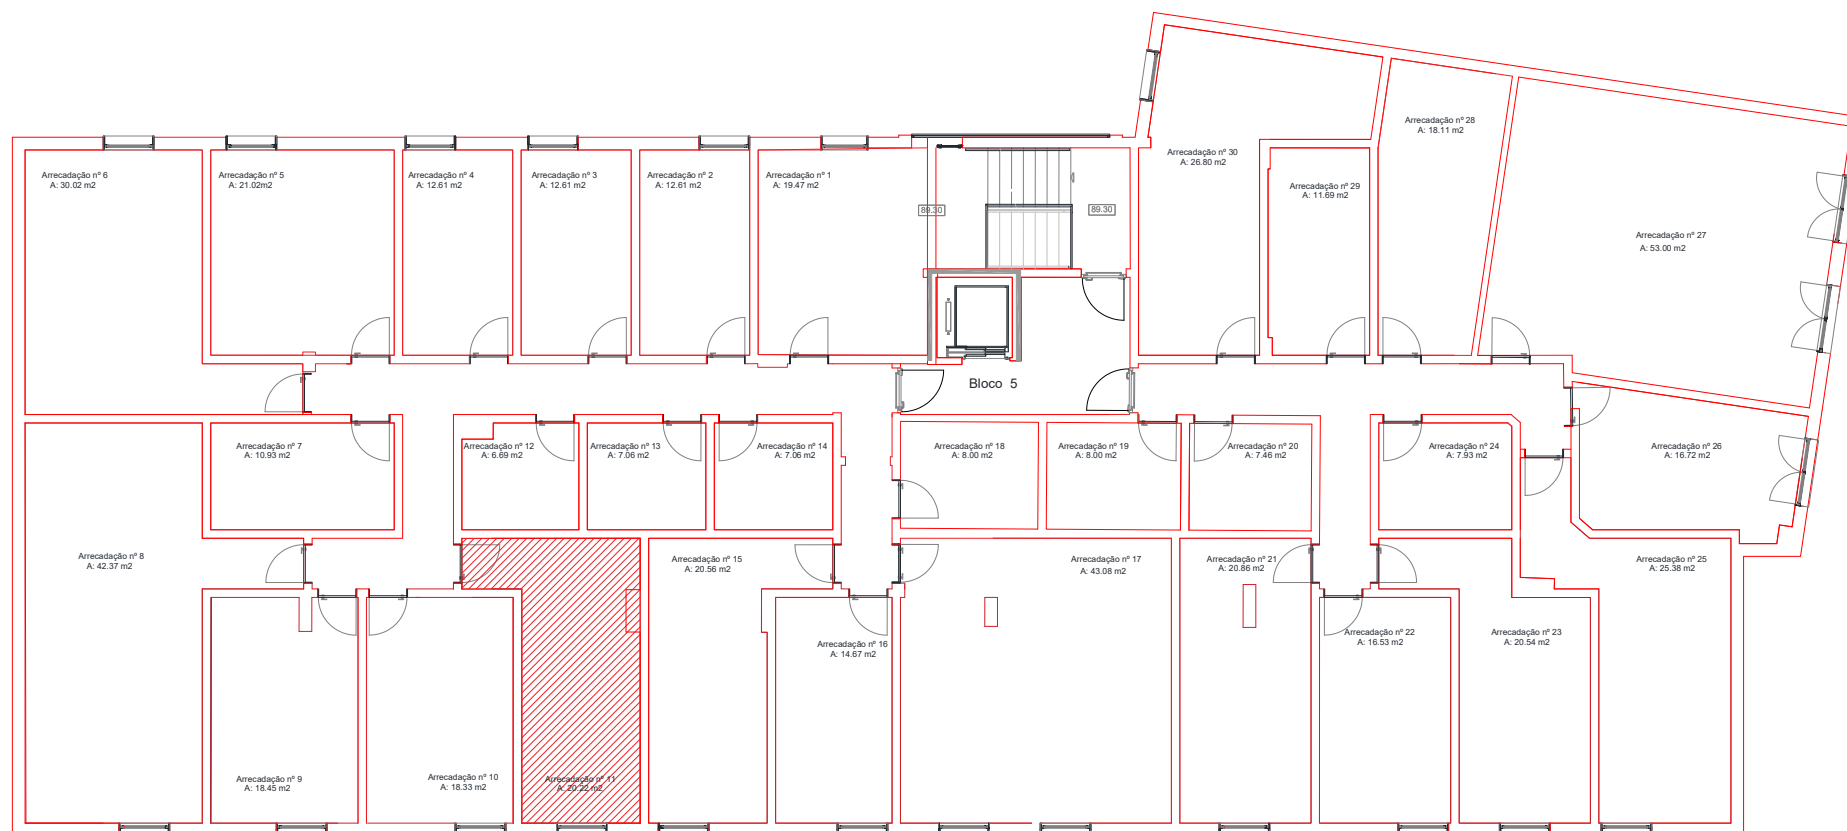

## Lote 4 - Bloco 1 – 1ª (T3)

Arrecadação			
Arrecadação nº 11	20,22 (m2)	Bloco V	Piso 1

# Localização

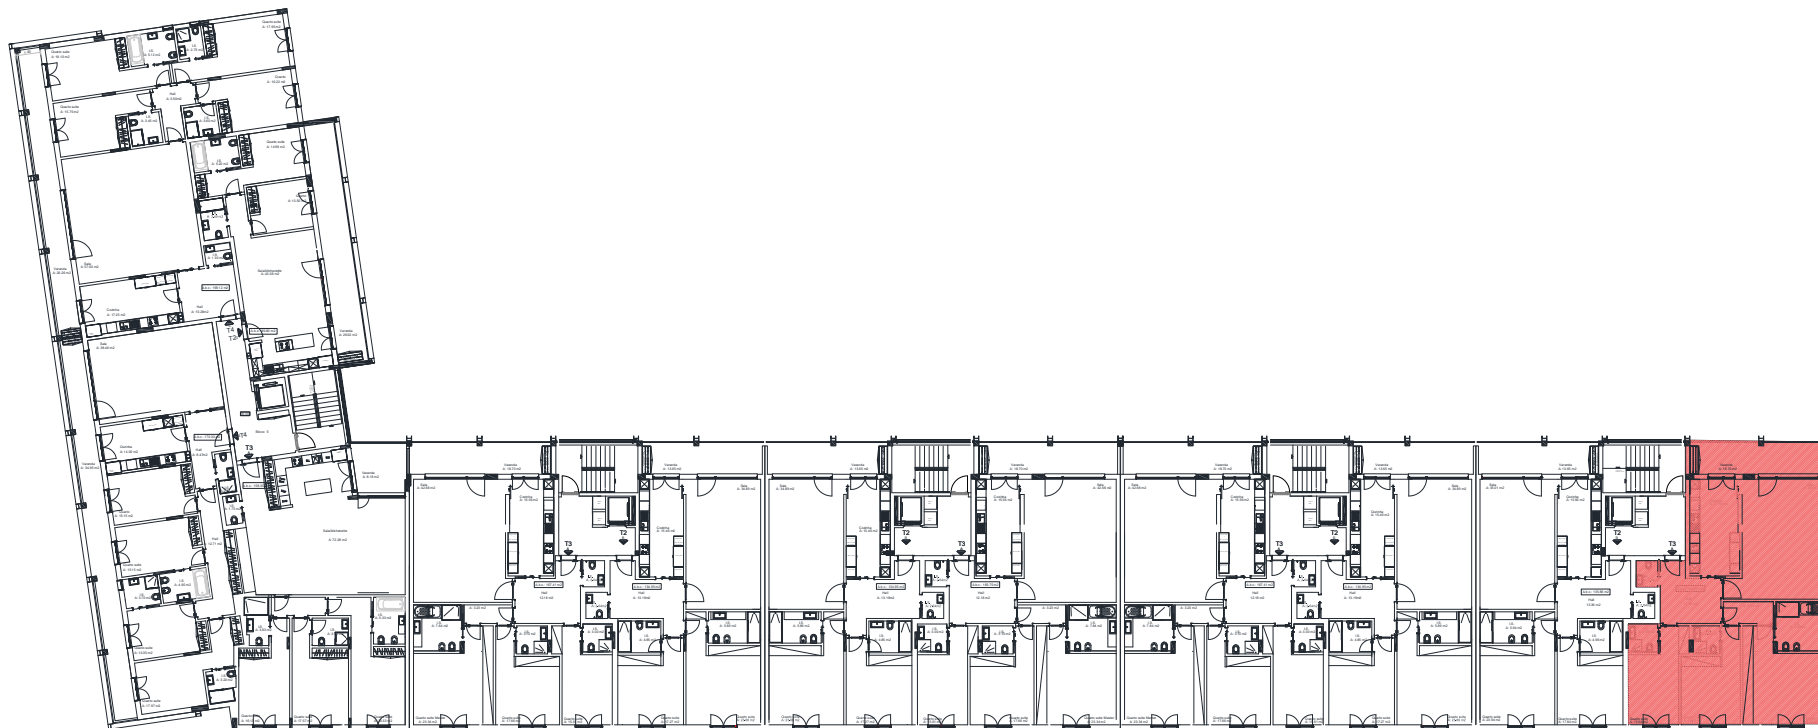

**Lote 4 - Bloco 1 – 1ºA (T3)**