


Lote 4 - Bloco 1 – 3ºA (T3)

Área Bruta	Área Útil
170 m ²	145 m ²

Garagem


Piso -2

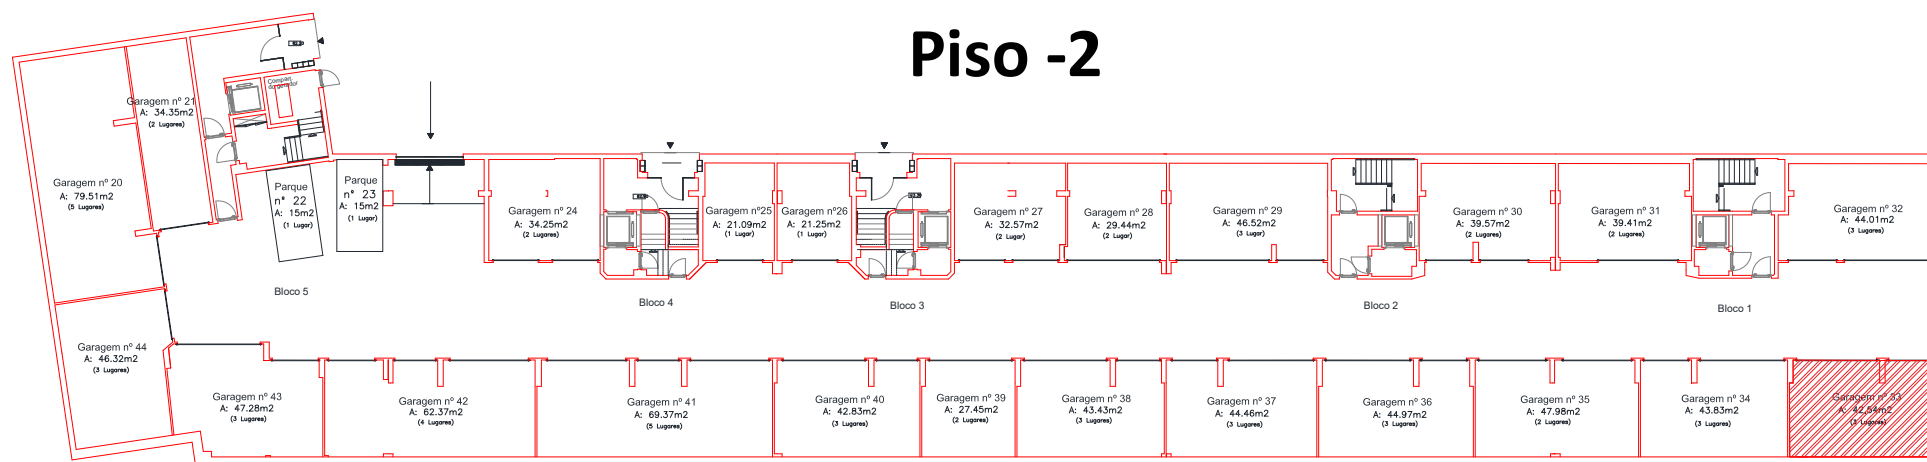

Lote 4 - Bloco 1 – 3ºA (T3)

Estacionamento			
Garagem Nº 33	42,54 (m2)	3 viaturas	Piso -2


Arrecadação

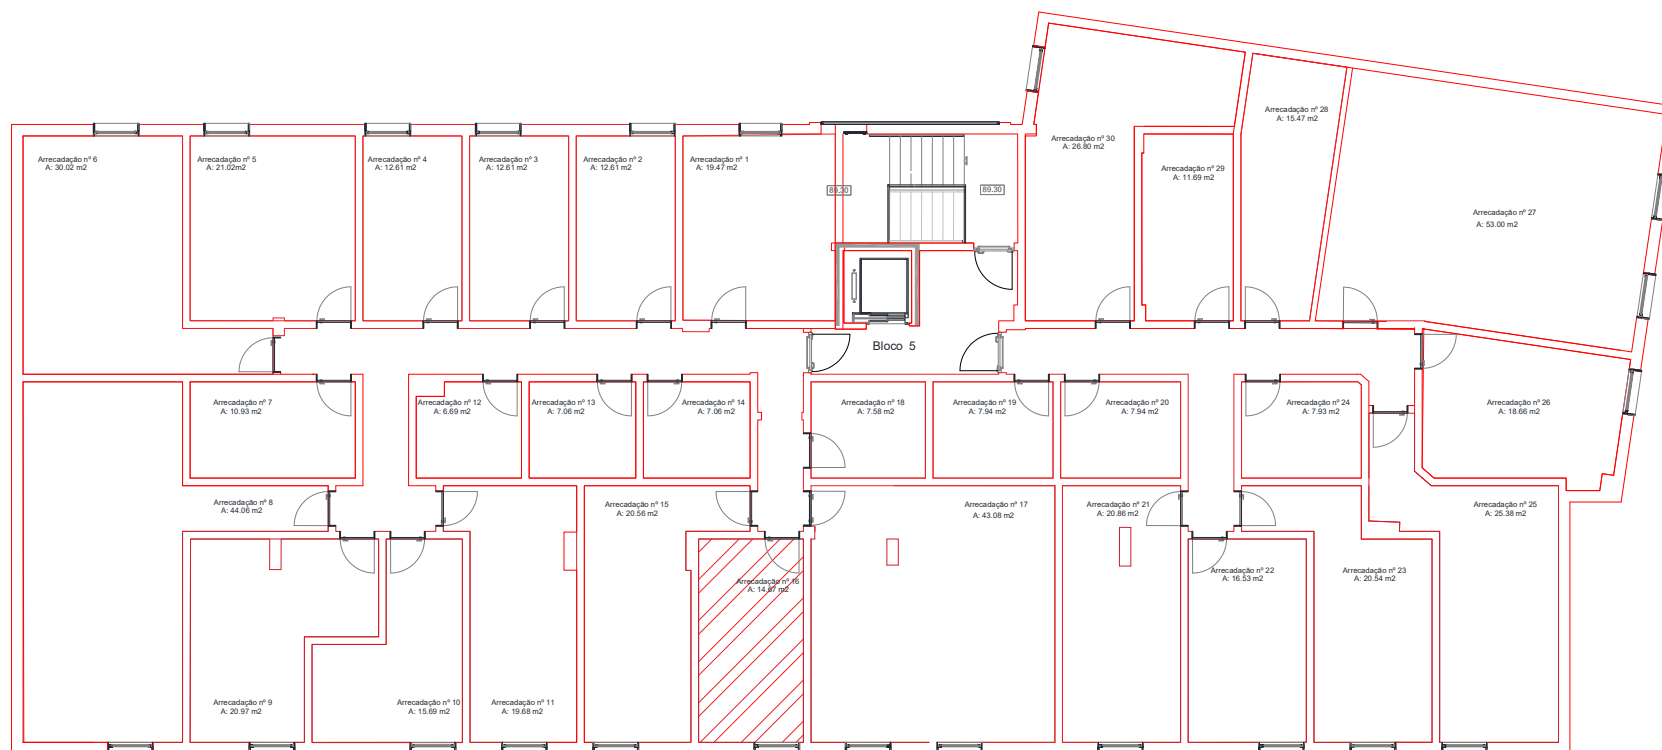

Lote 4 - Bloco 1 – 3ªA (T3)

Arrecadação			
Arrecadação nº 16	14,67 (m2)	Bloco V	Piso 1

Localização

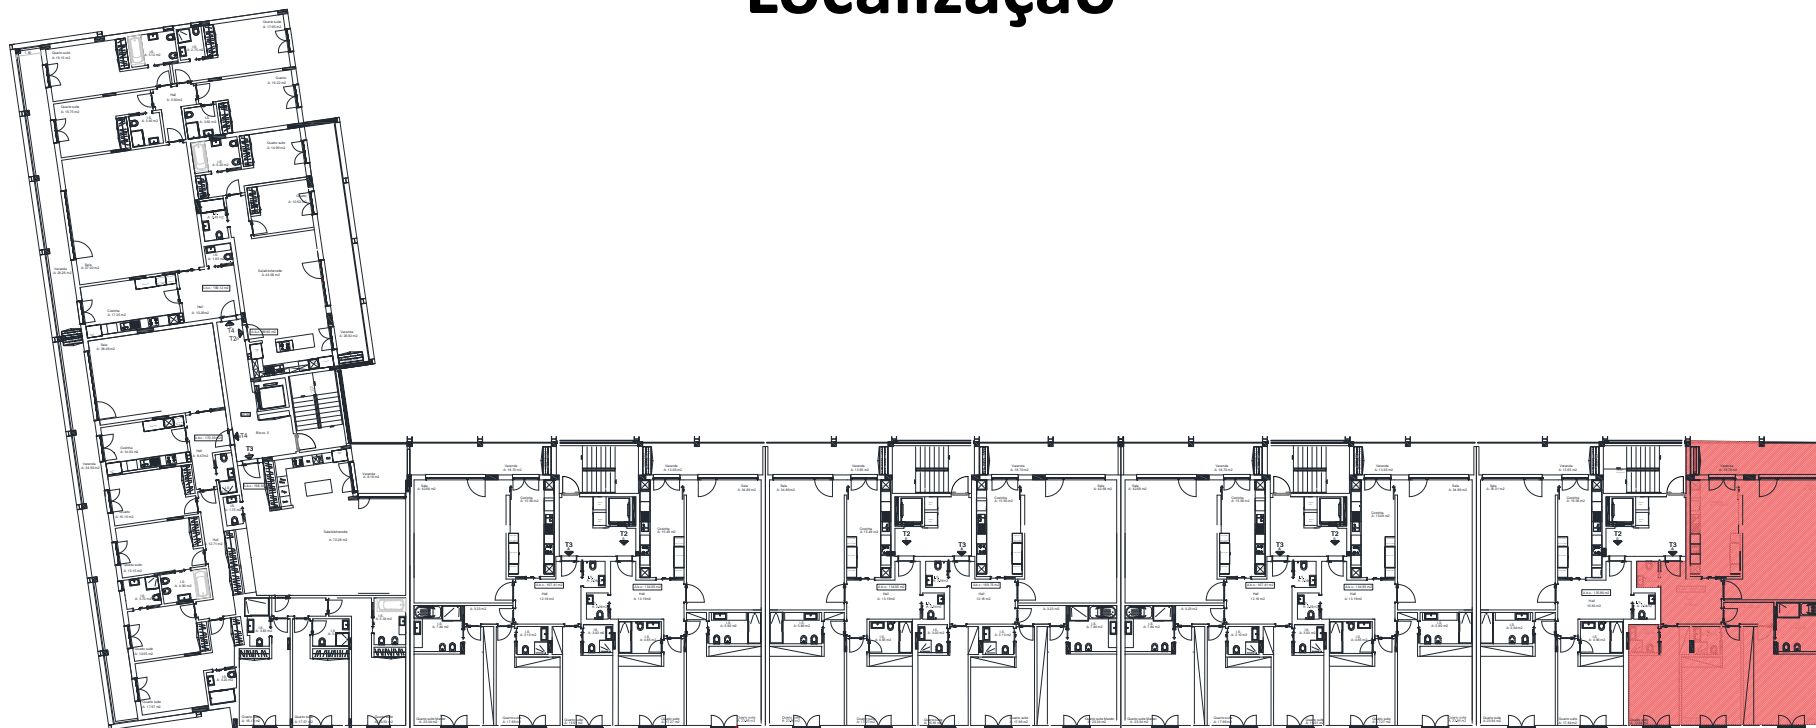

Lote 4 - Bloco 1 – 3ºA (T3)