
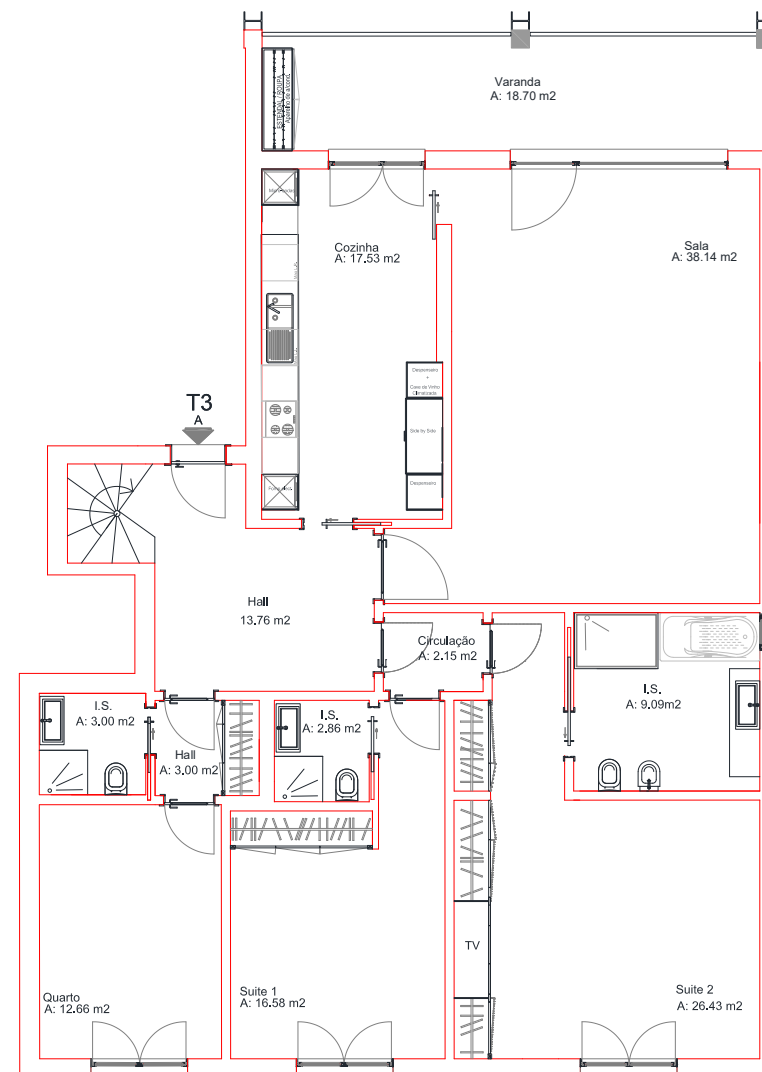


As dimensões apresentadas deverão ser confirmadas no local, podendo sofrer alterações até à conclusão da obra.

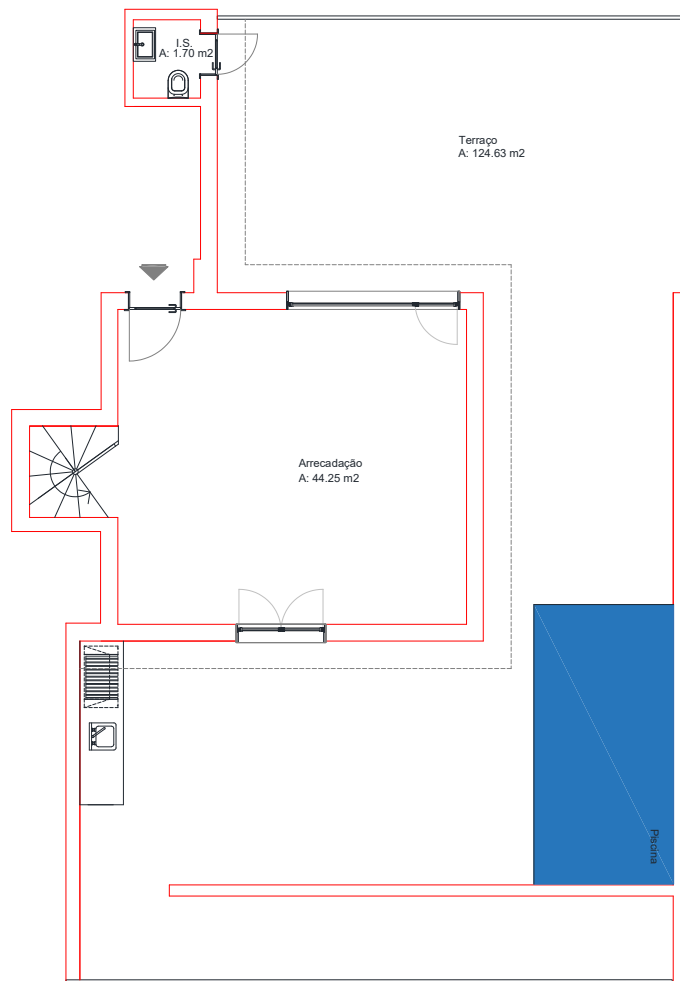


## Lote 4 - Bloco 1 – 4ºA (T3+1 Duplex)

Área Bruta	Área Útil	Terraço	Arrecadação
169,37 m <sup>2</sup>	145,20 m <sup>2</sup>	124,63 m <sup>2</sup>	45,95 m <sup>2</sup>

# Garagem


## Piso -1

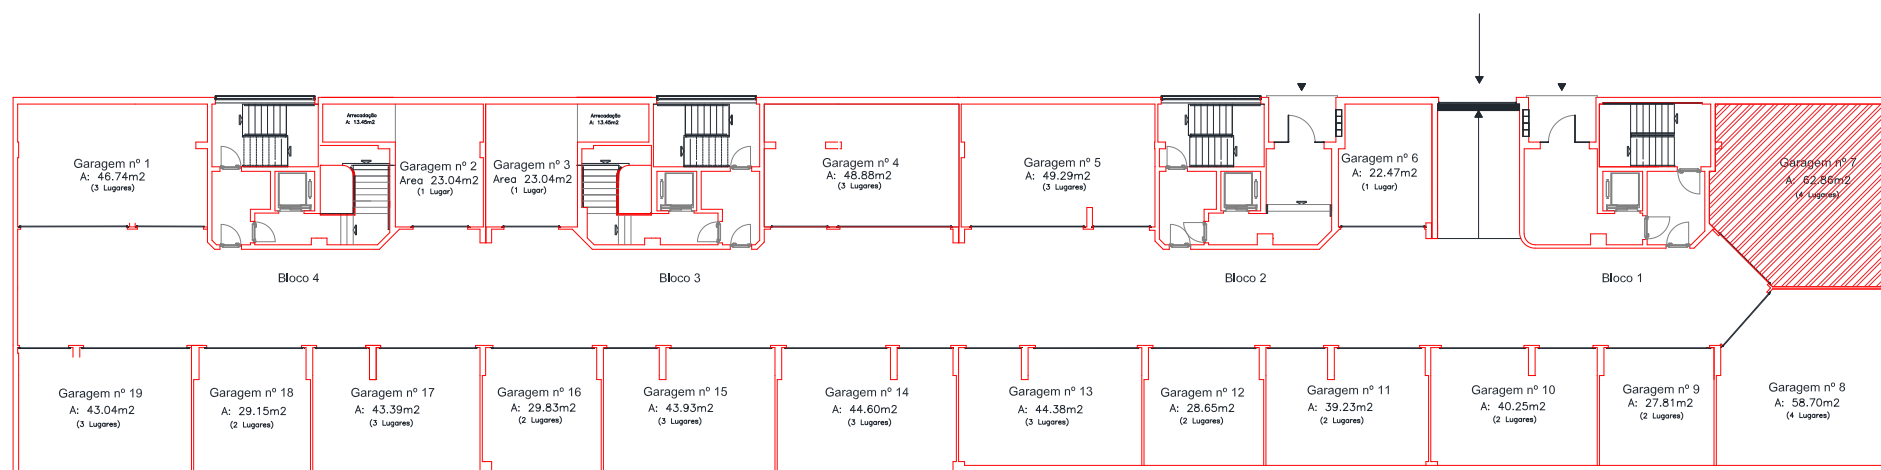

### Lote 4 - Bloco 1 – 4ºA (T3+1 Duplex)

Estacionamento			
Garagem Nº 07	62,86 (m2)	4 viaturas	Piso -1

# Localização

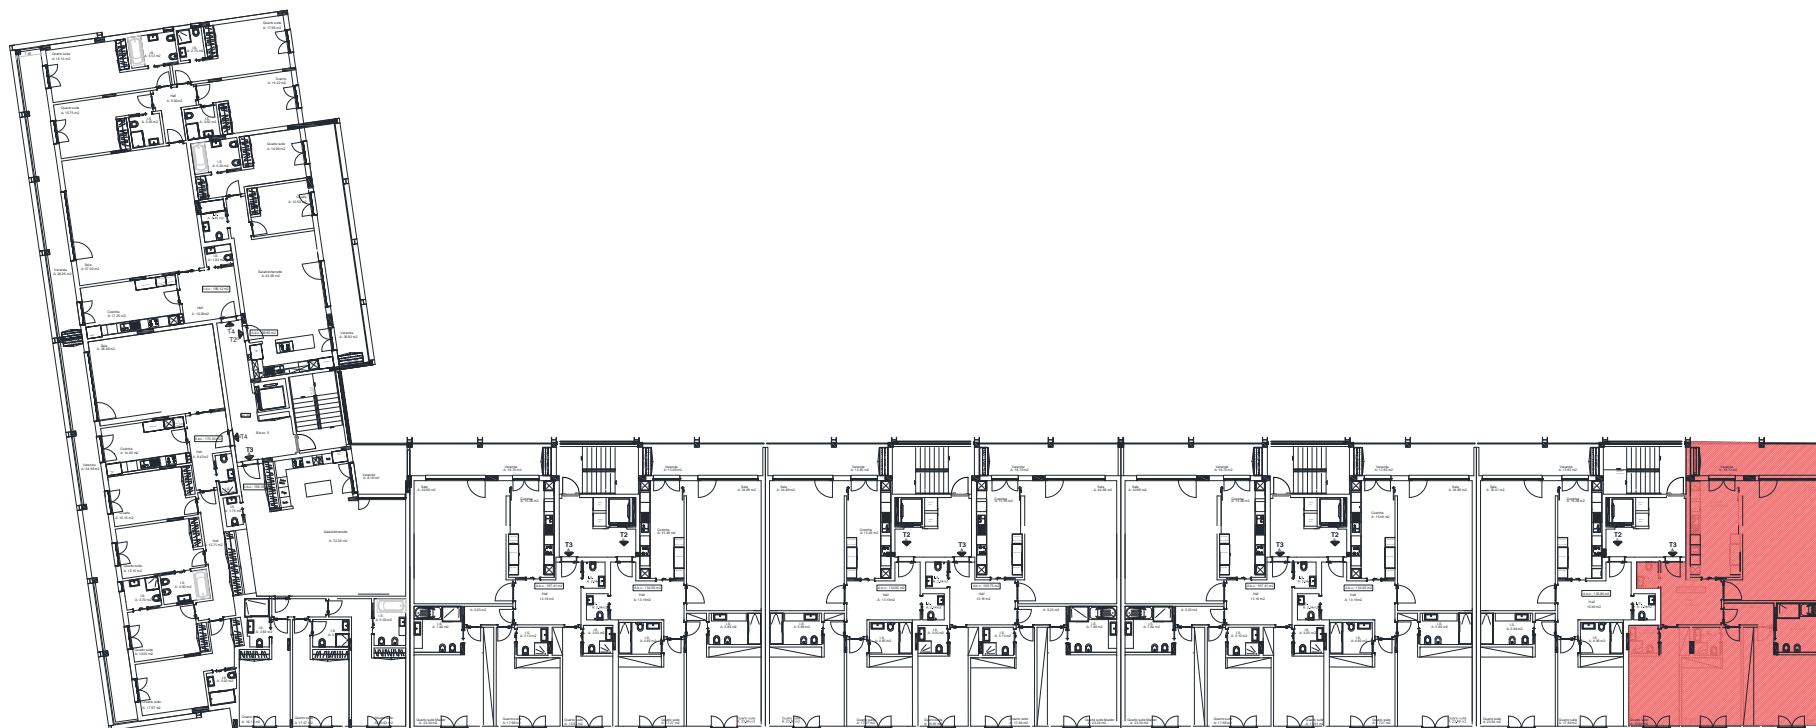

**Lote 4 - Bloco 1 – 4ºA (T3+1 Duplex)**