


Lote 4 - Bloco 2 – 1ºB (T2)

Área Bruta	Área Útil
135 m ²	117,28 m ²

Garagem


Piso -1

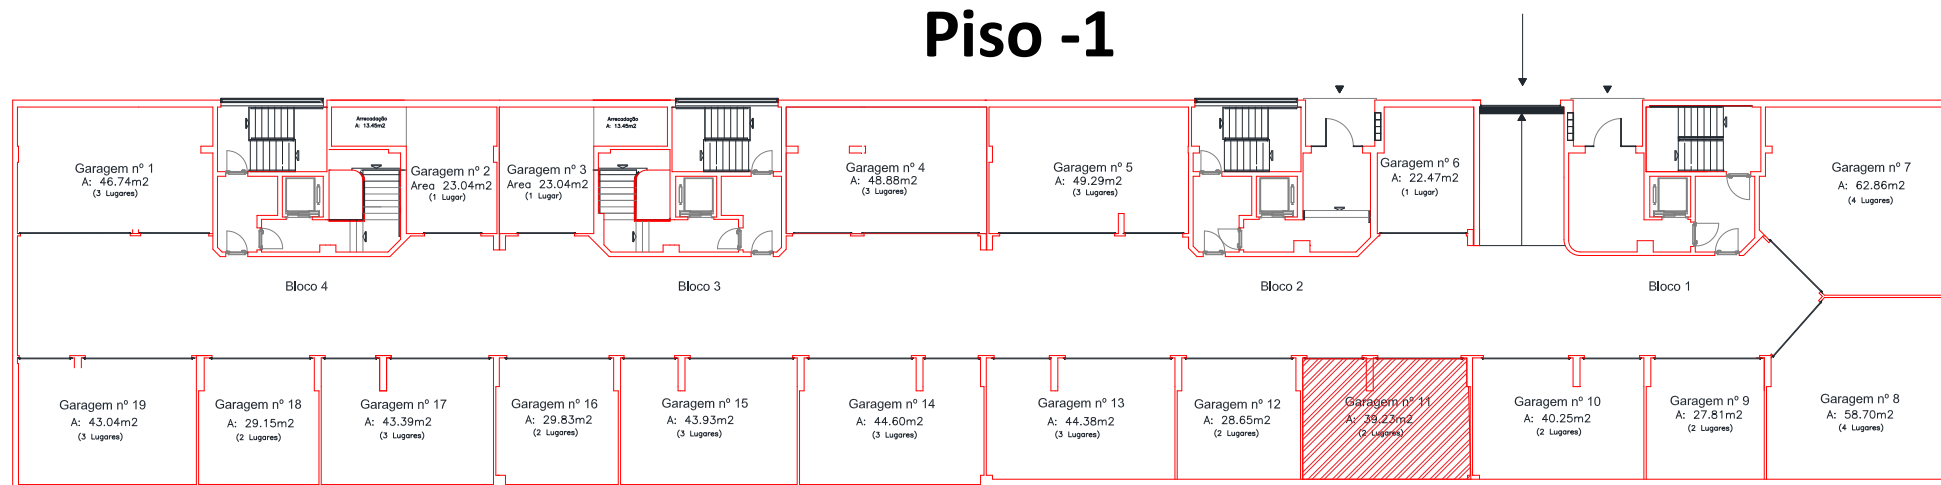

Lote 4 - Bloco 2 – 1ºB (T2)

Estacionamento			
Garagem Nº 11	39,23 (m2)	2 viaturas	Piso -1


Arrecadação

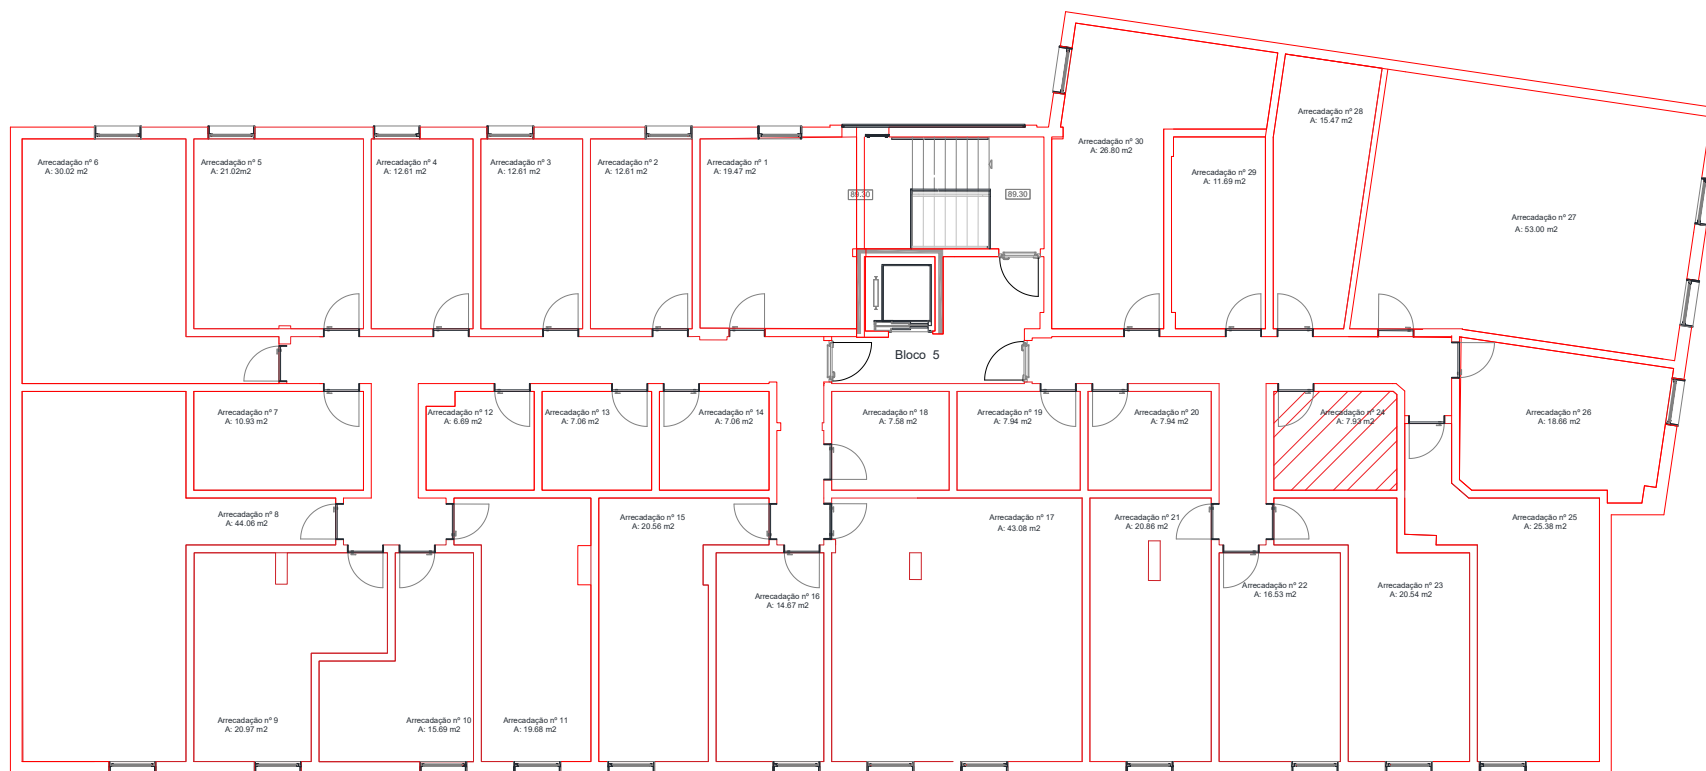

Lote 4 - Bloco 2 – 1ºB (T2)

Arrecadação			
Arrecadação nº 24	7,93 (m2)	Bloco V	Piso 1

Localização

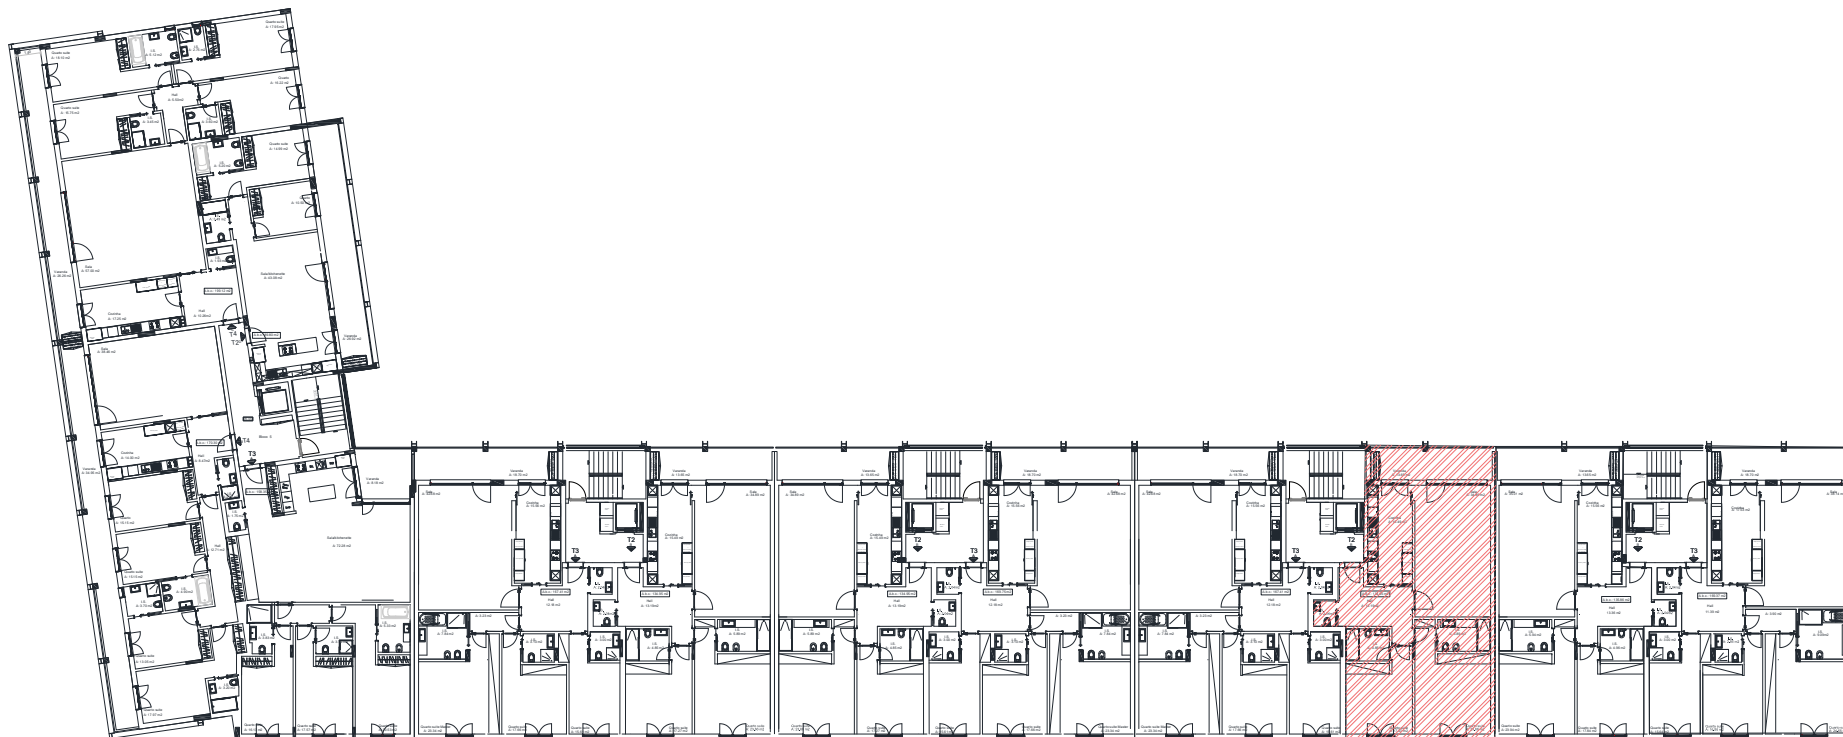

Lote 4 - Bloco 2 – 1ºB (T2)