


Área Bruta	Área Útil
170 m2	146,24 m2

Garagem


Piso -1

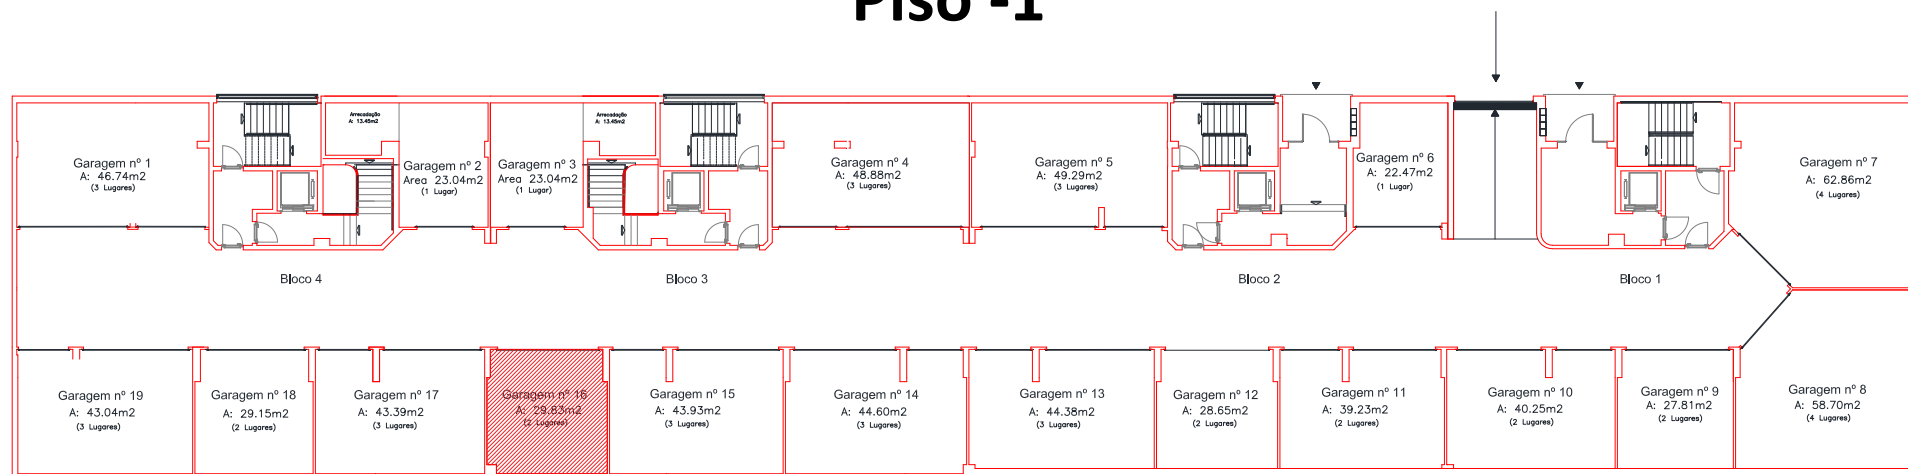

Lote 4 - Bloco 3 – 2ªA (T3)

Estacionamento			
Garagem Nº 16	29,83 (m2)	2 viaturas	Piso -1


Arrecadação

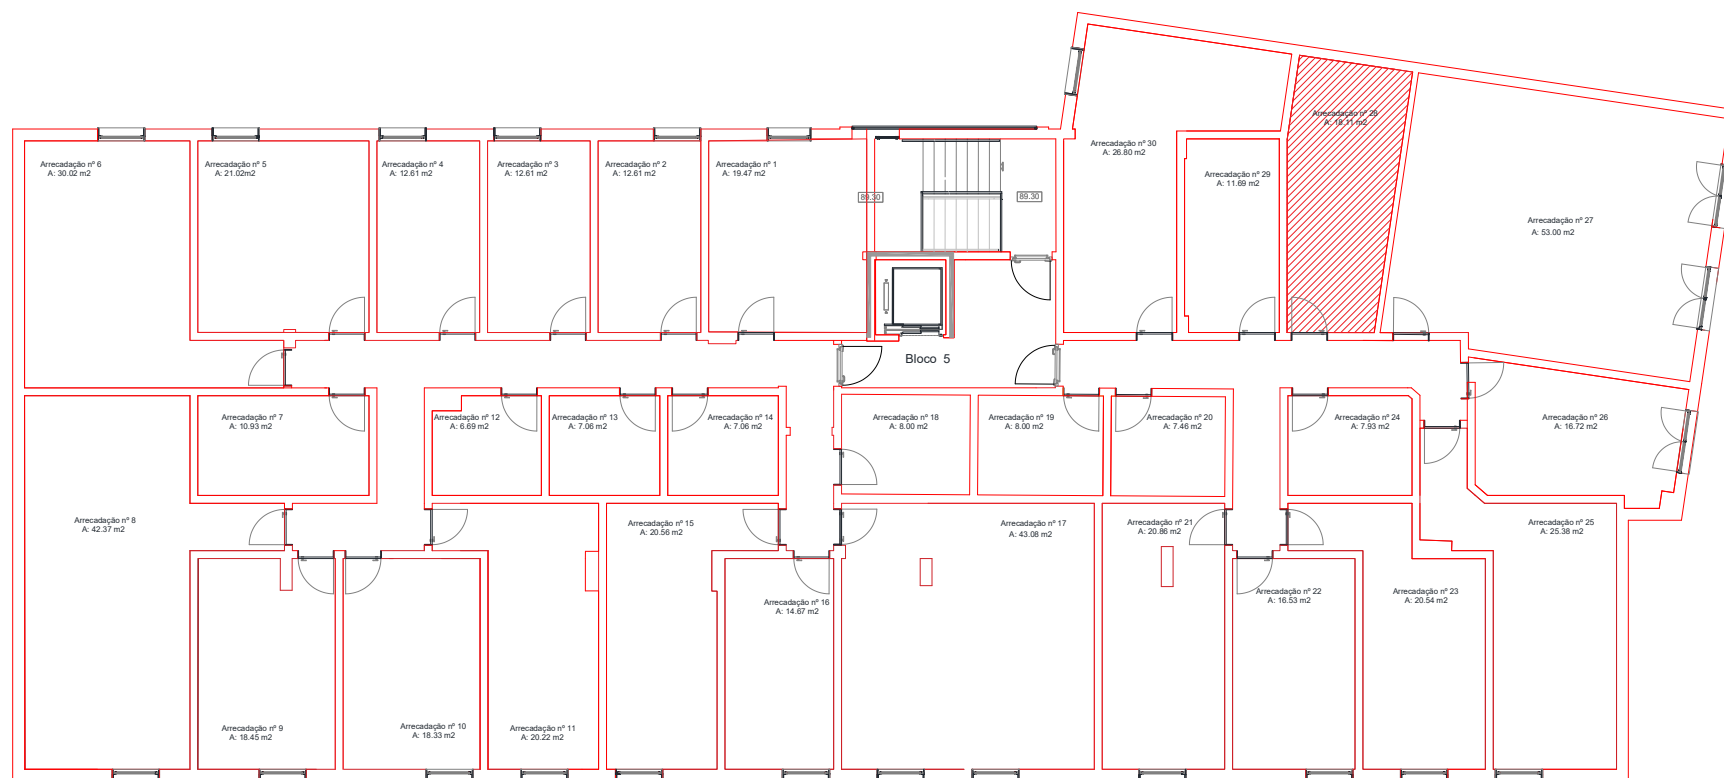

Lote 4 - Bloco 3 – 2ªA (T3)

Arrecadação			
Arrecadação nº 28	18,11 (m2)	Bloco V	Piso 1

Localização

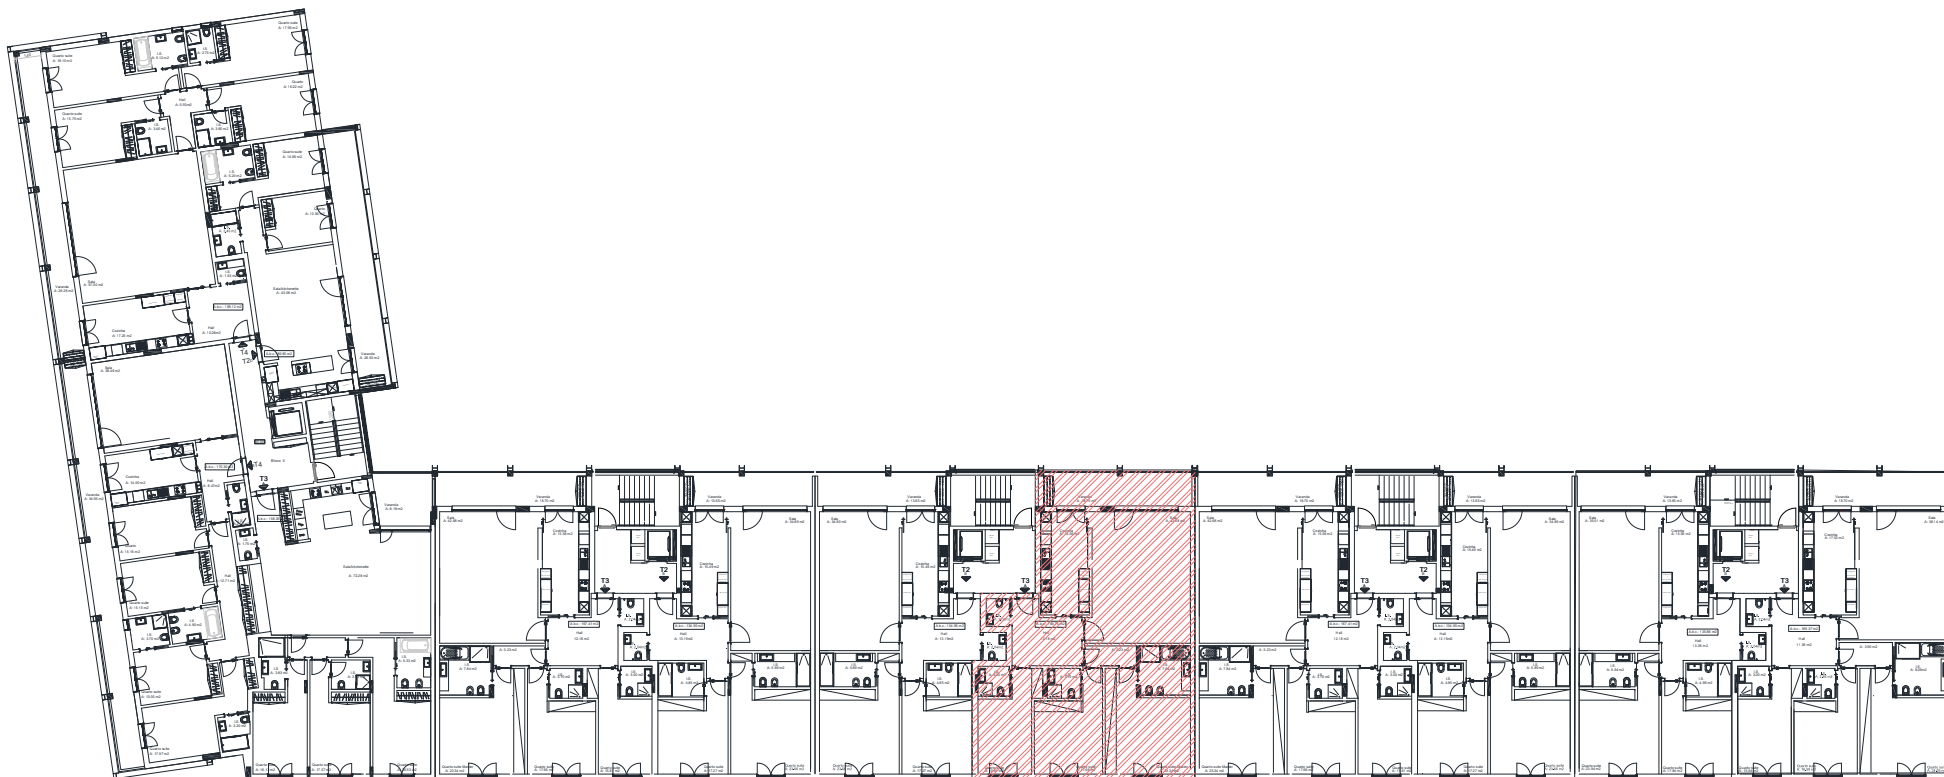

Lote 4 - Bloco 3 – 2ºA (T3)