


Área Bruta	Área Útil
168 m2	146,54 m2

# Garagem


## Piso -1

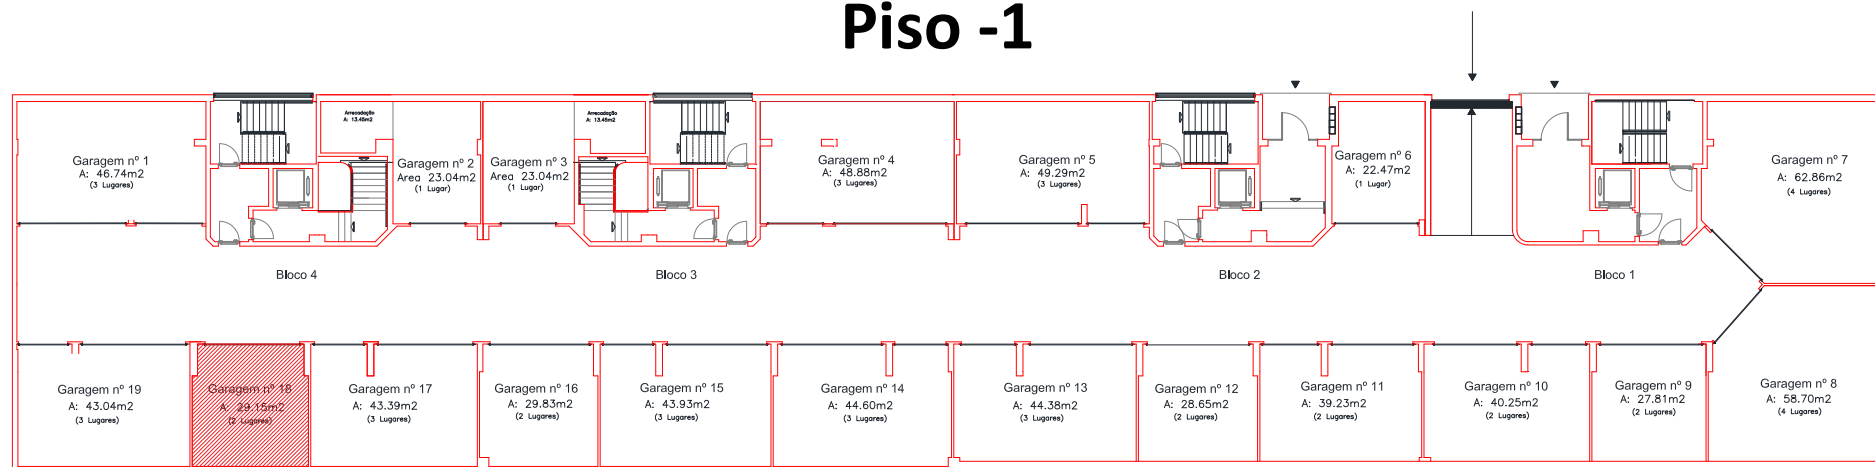

## Lote 4 - Bloco 4 – 2ºA (T3)

Estacionamento			
Garagem Nº 18	29,15 (m2)	2 viaturas	Piso -1


# Arrecadação

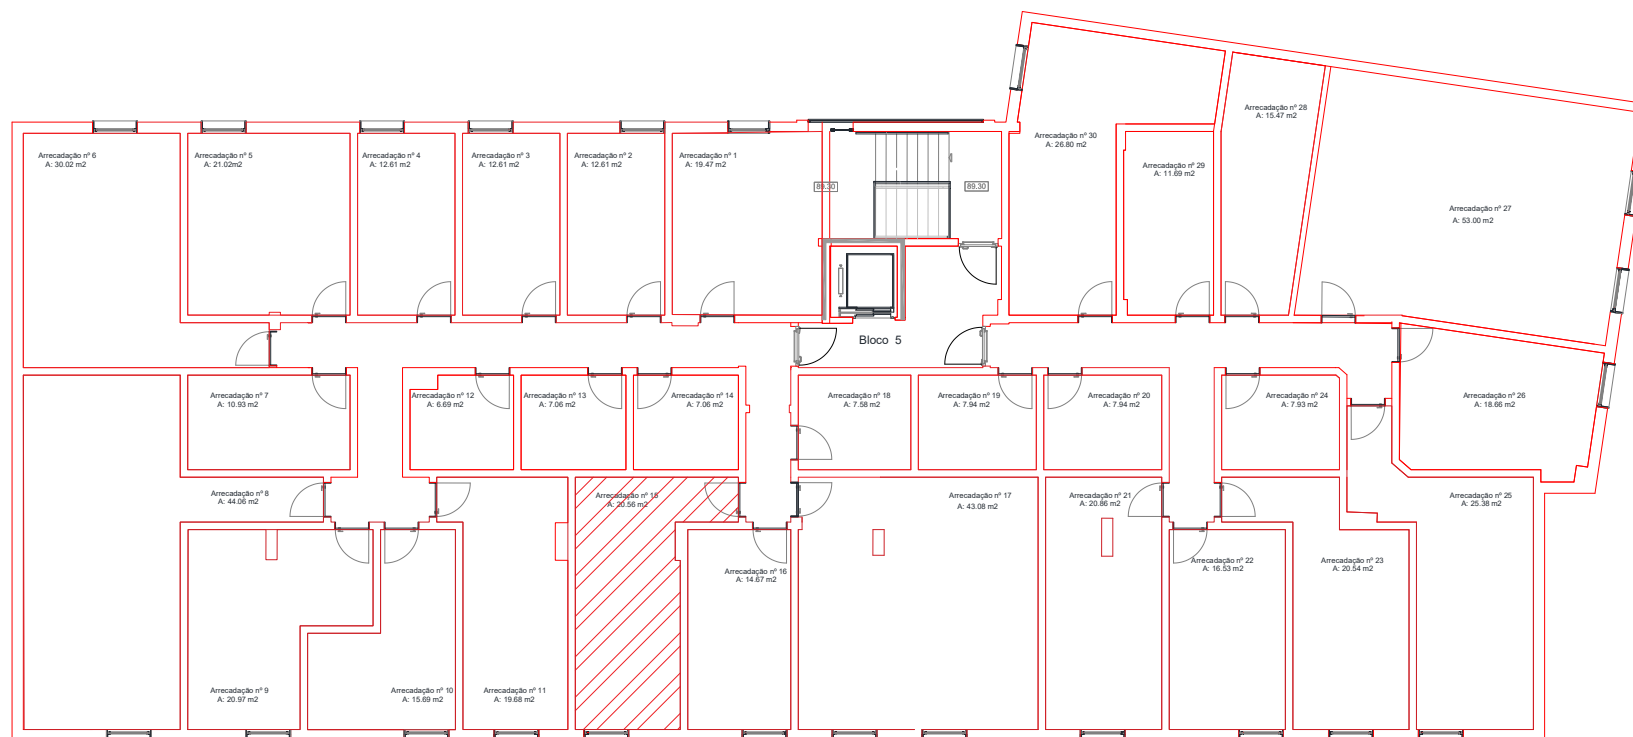

## Lote 4 - Bloco 4 – 2ªA (T3)

Arrecadação			
Arrecadação nº 15	20,56 (m2)	Bloco V	Piso 1

# Localização

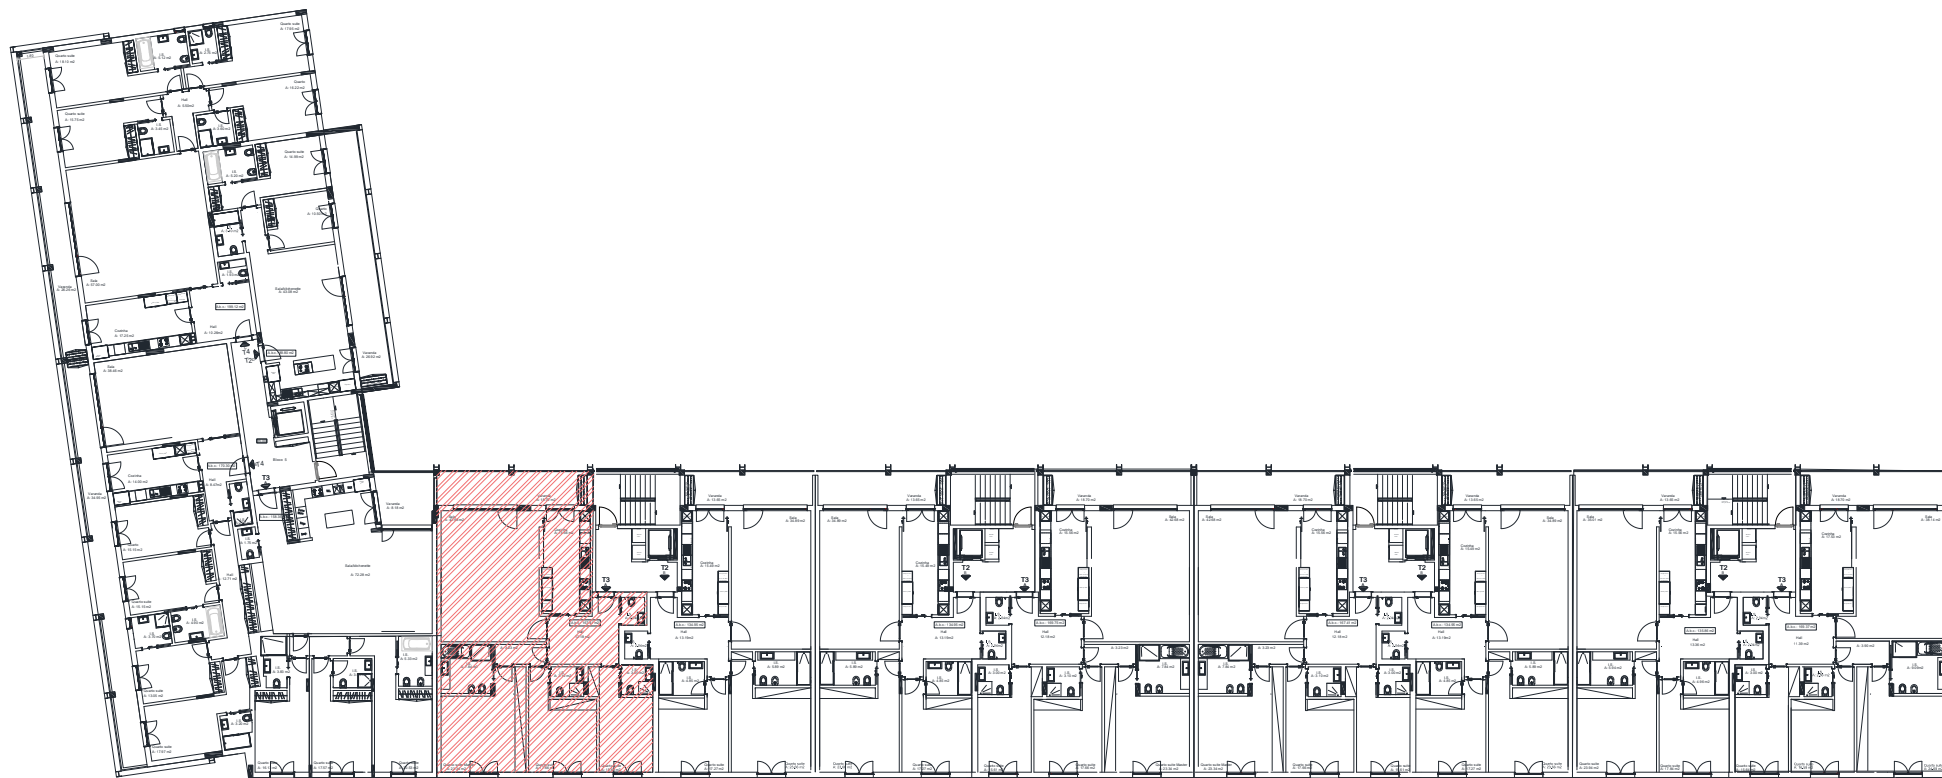

**Lote 4 - Bloco 4 – 2ºA (T3)**