


Lote 4 - Bloco 5 - 2ºA (T3)

Área Bruta	Área Útil
160 m ²	144,57 m ²

Garagem


Piso -2

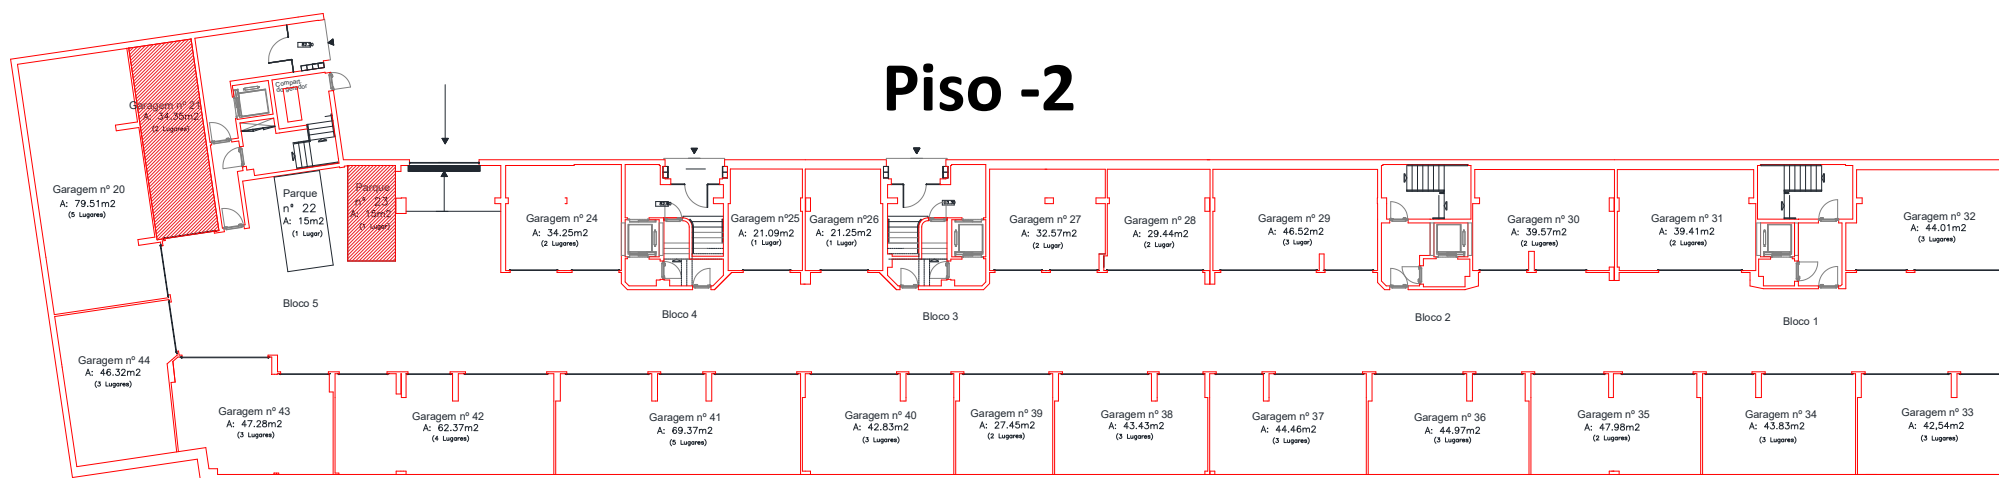

Lote 4 - Bloco 5 - 2ºA (T3)

Estacionamento			
Garagem Nº 21 + Parqueamento Nº 23	34,35 + 15 (m2)	2 + 1 (viaturas)	Piso -2


Arrecadação

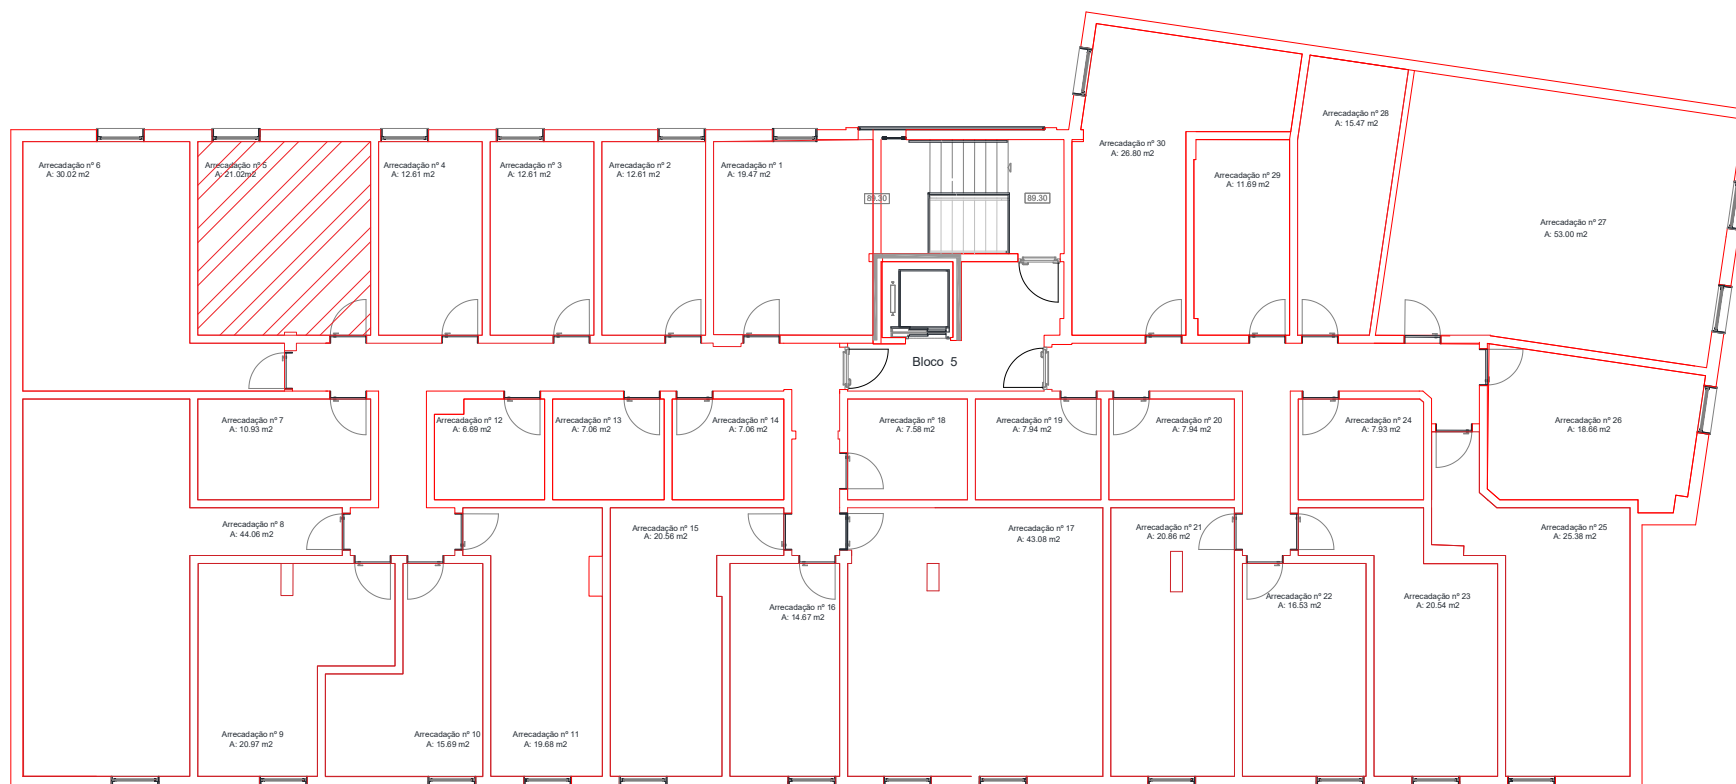

Lote 4 - Bloco 5 - 2ªA (T3)

Arrecadação			
Arrecadação nº 05	21,02 (m2)	Bloco V	Piso 1

Localização

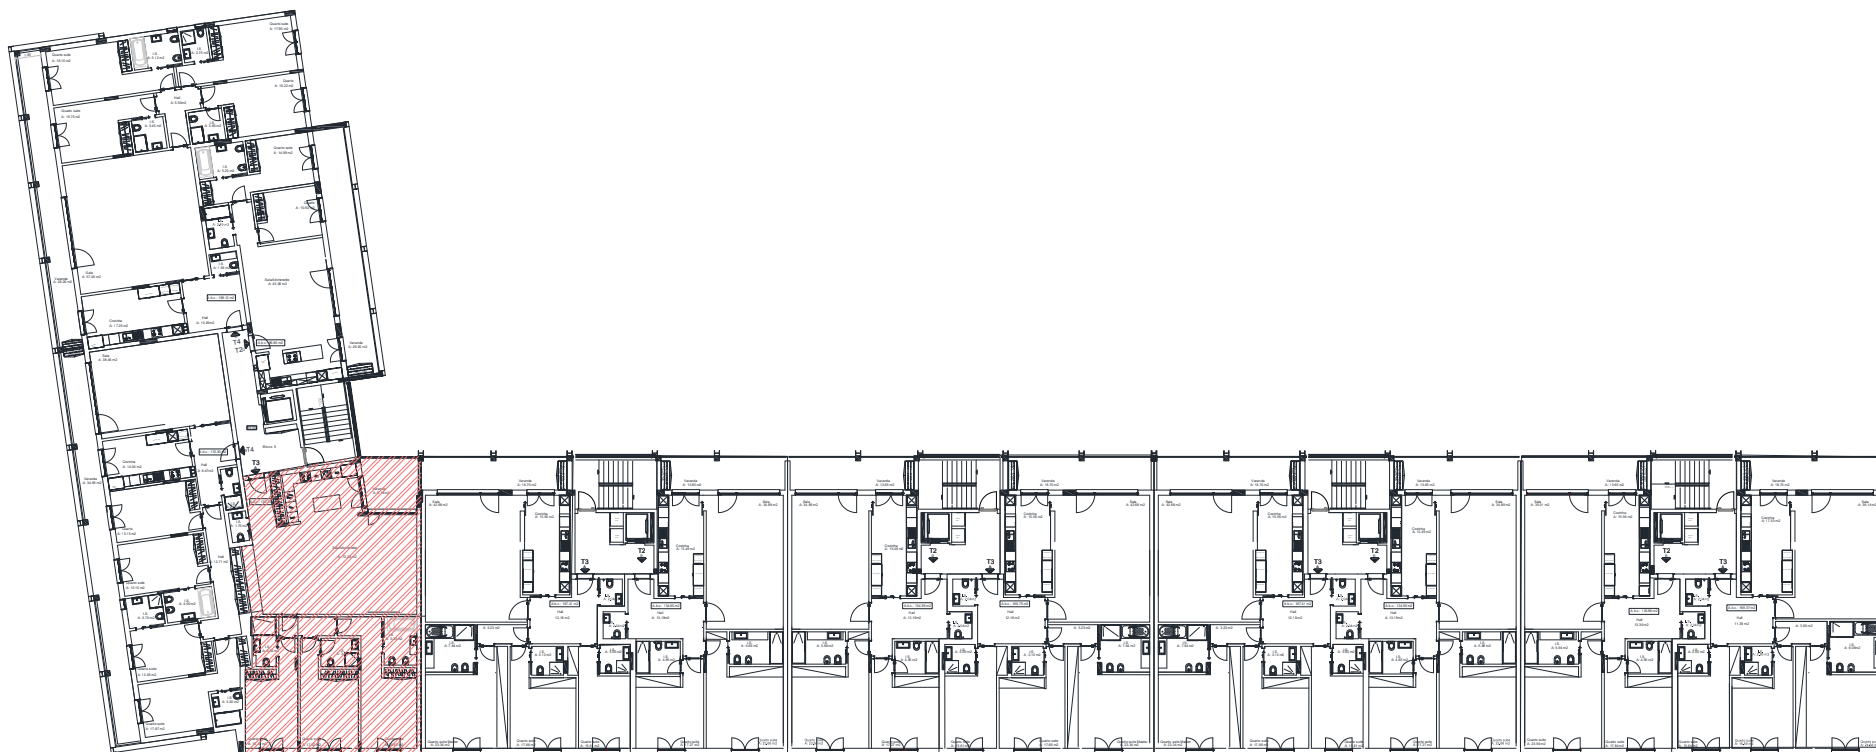

Lote 4 - Bloco 5 - 2ºA (T3)