
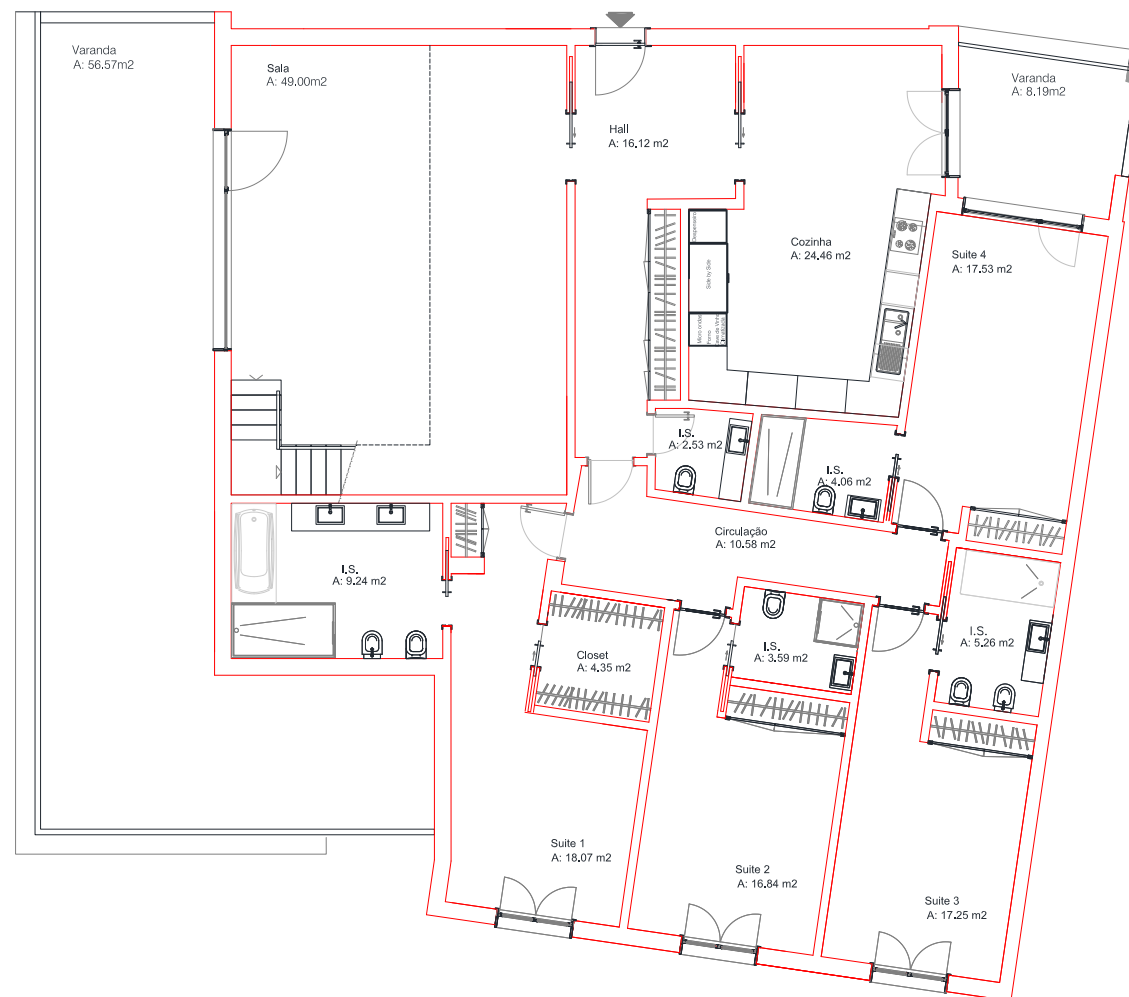


As dimensões apresentadas deverão ser confirmadas no local, podendo sofrer alterações até à conclusão da obra.

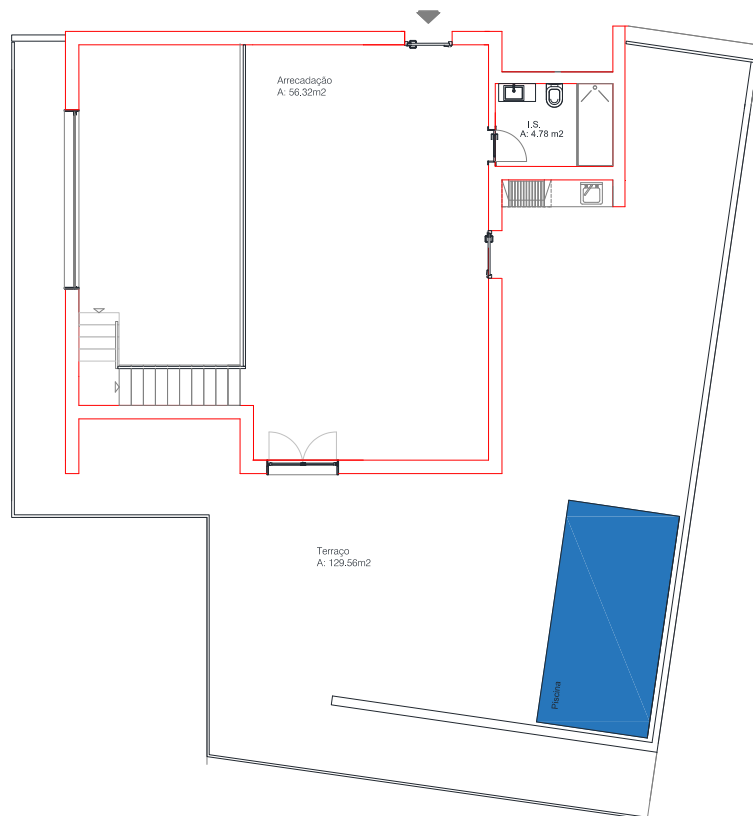


## Lote 4 - Bloco 5 – 4ºA (T4+1 Duplex)

Área Bruta	Área Útil	Terraço	Arrecadação
232,19 m²	222,02 m²	129,56 m²	61,10 m²

# Garagem


## Piso -2

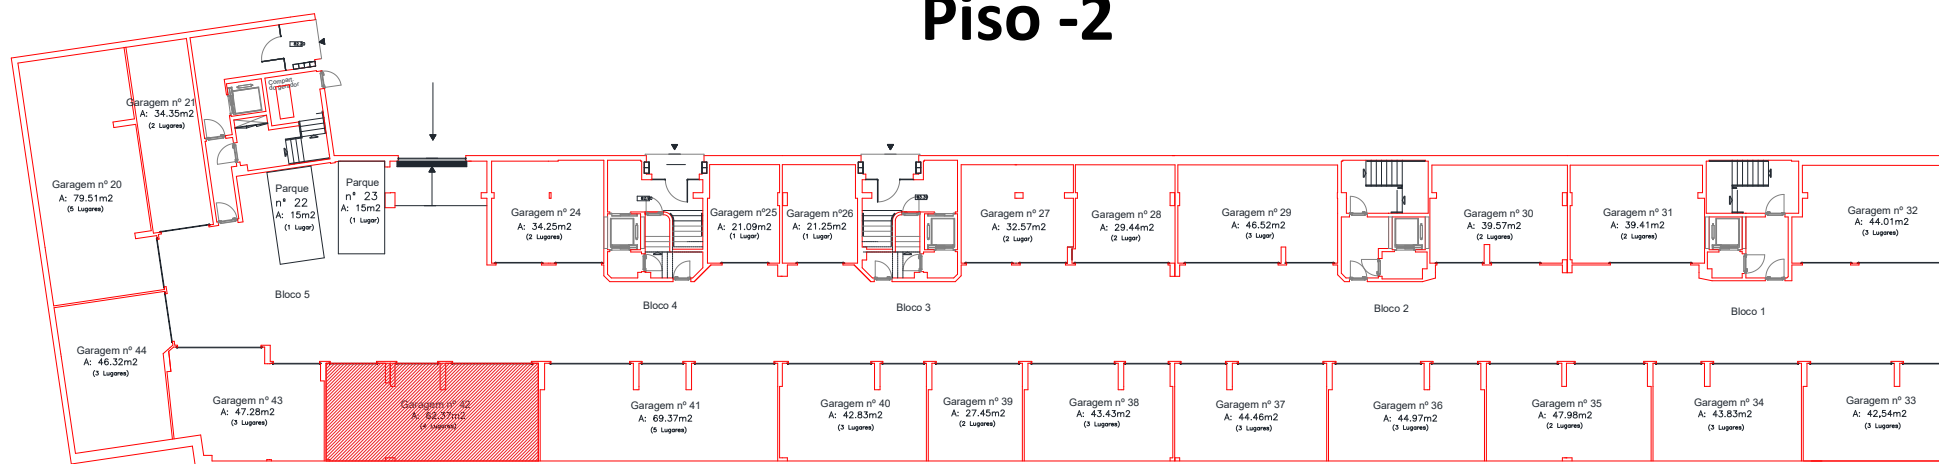

## Lote 4 - Bloco 5 – 4ºA (T4+1 Duplex)

Estacionamento			
Garagem Nº 42	62,37 (m2)	4 viaturas	Piso -2

# Localização

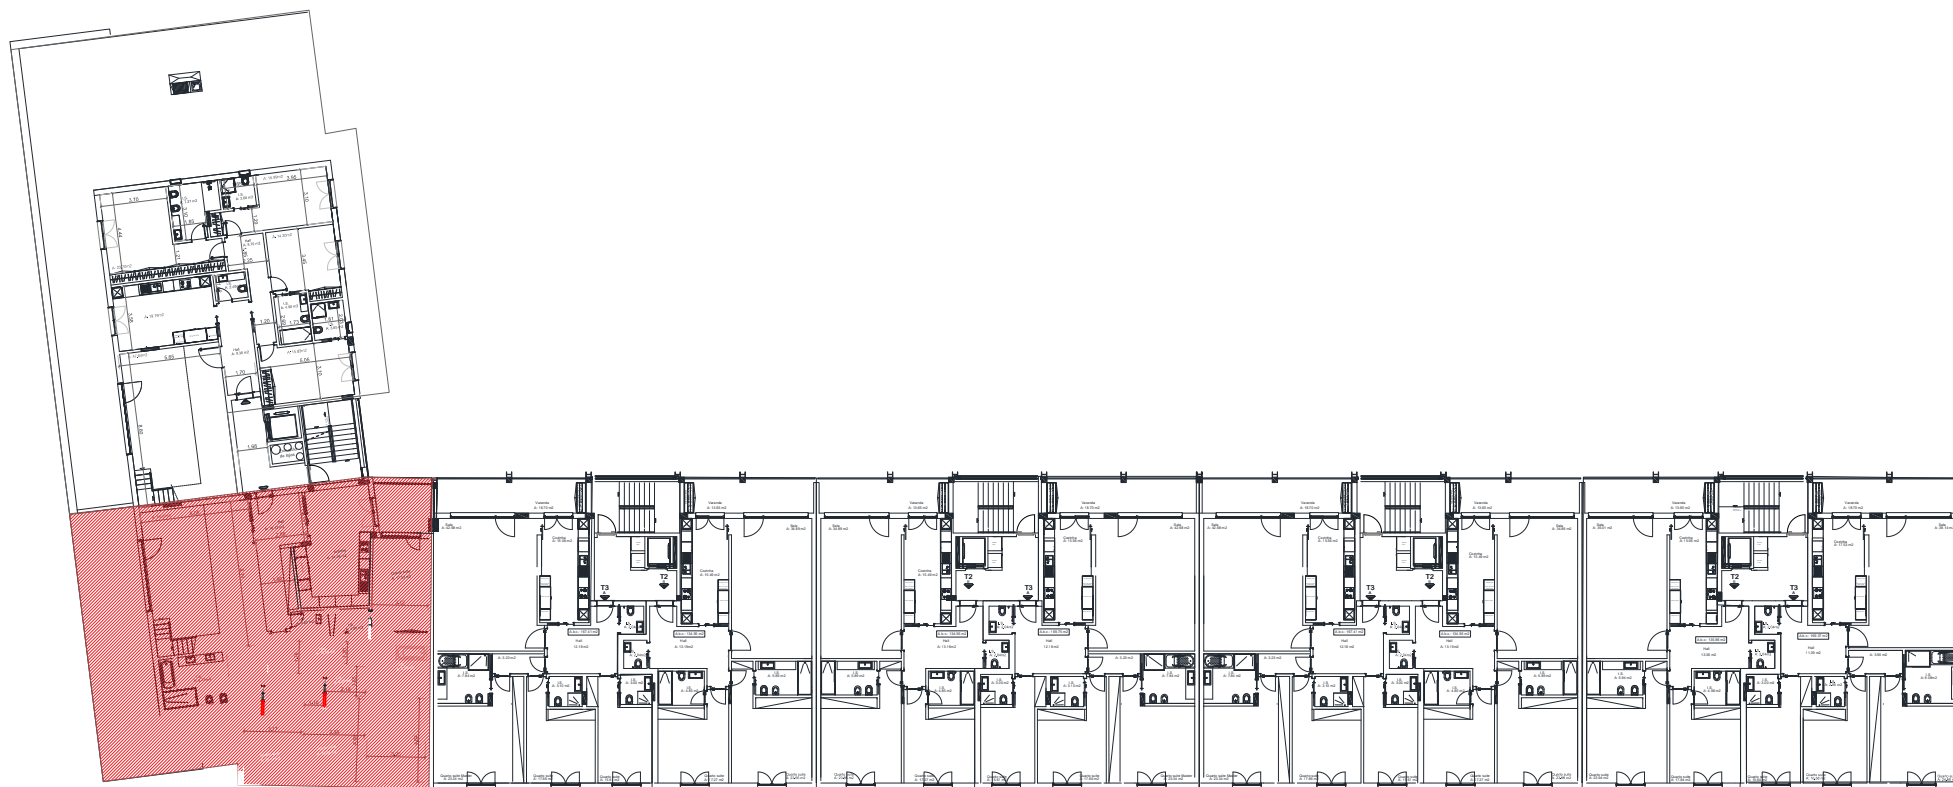

**Lote 4 - Bloco 5 – 4ºA (T4+1 Duplex)**